



Bd. I.C. Brătianu, nr. 24A, Pitești, jud. Argeș, România
Call Center: 0248 223 237, tel./fax: 0248 223 540
contact@apa-canal2000.ro, www.apacanal2000.ro
CIF: RO13009001, J2000000185033
cont: RO93BRDE030SV05734580300 – BRD Suc. Pitești
Operator de date cu caracter personal nr. 30428



S.C. APĂ CANAL 2000 S.A. Pitești
IEȘIRE nr. 10301
Ziua 06 Luna 10 An 2025

NR. 66.938/26.09.2025

Sector Exploatare - Operare



CATRE:

U.A.T. MUNICIPIUL PITEȘTI
Prin CRISTIAN GENTEA

Mun Pitești, str. Victoriei, nr. 24, Jud Arges.
Tel: 0724.691.449

La solicitarea nr. 23128/ 16.09.2025, va transmitem

AVIZ DE AMPLASAMENT

Pentru: „MODERNIZARE STR. MATEIAS (TRONSON NEASFALTAT)” in Mun Pitești, str. Mateias, C.F. nr. 98450/ 98715, Jud. Arges.

In urma analizei efectuate, va comunicam avizul favorabil pentru executarea lucrarii sus mentionate, cu urmatoarele precizari:

-Pentru amplasamentul studiat, retelele edilitare subterane existente administrate sunt pozate conform planului de situatie anexat. Se vor respecta prevederile STAS 8591/97 privind distantele minime admise fata de acestea;

-In zona de intersectie cu retelele de apa si canalizare, sapatura se va executa manual si se vor proteja retelele existente;

-In cazul in care in timpul lucrarilor de executie vor fi afectate retele edilitare sau constructiile aferente, acestea vor fi refacute de catre constructor pe cheltuiala proprie, fiind direct raspunzator de avariile produse si de pierderile ce deriva din intreruperea furnizarii utilitatilor la beneficiarii din zona;

La inceputul si in timpul lucrarilor de executie, daca vor fi depistate retele de apa si canalizare netrasate pe planurile de situatie aveti obligatia sa sistati imediat lucrarile si sa solicitati prezenta unui delegat din partea noastra pentru asistenta tehnica si colaborare (telefon 0248.223.237), relocarea acestora fiind obligatia investitorului.

Prezentul acord este valabil 12 luni de la data emiterii, numai cu respectarea conditiilor de mai sus.


Sef Sectia C Apa
Calinesc 1

Maistru Operare Ap:
Florescu Bogdan

Tehnician Operare
Ilie Catalin

ATEIAS
ASFALTAT

STR. MATEIAS
TRONSON ASFALTAT

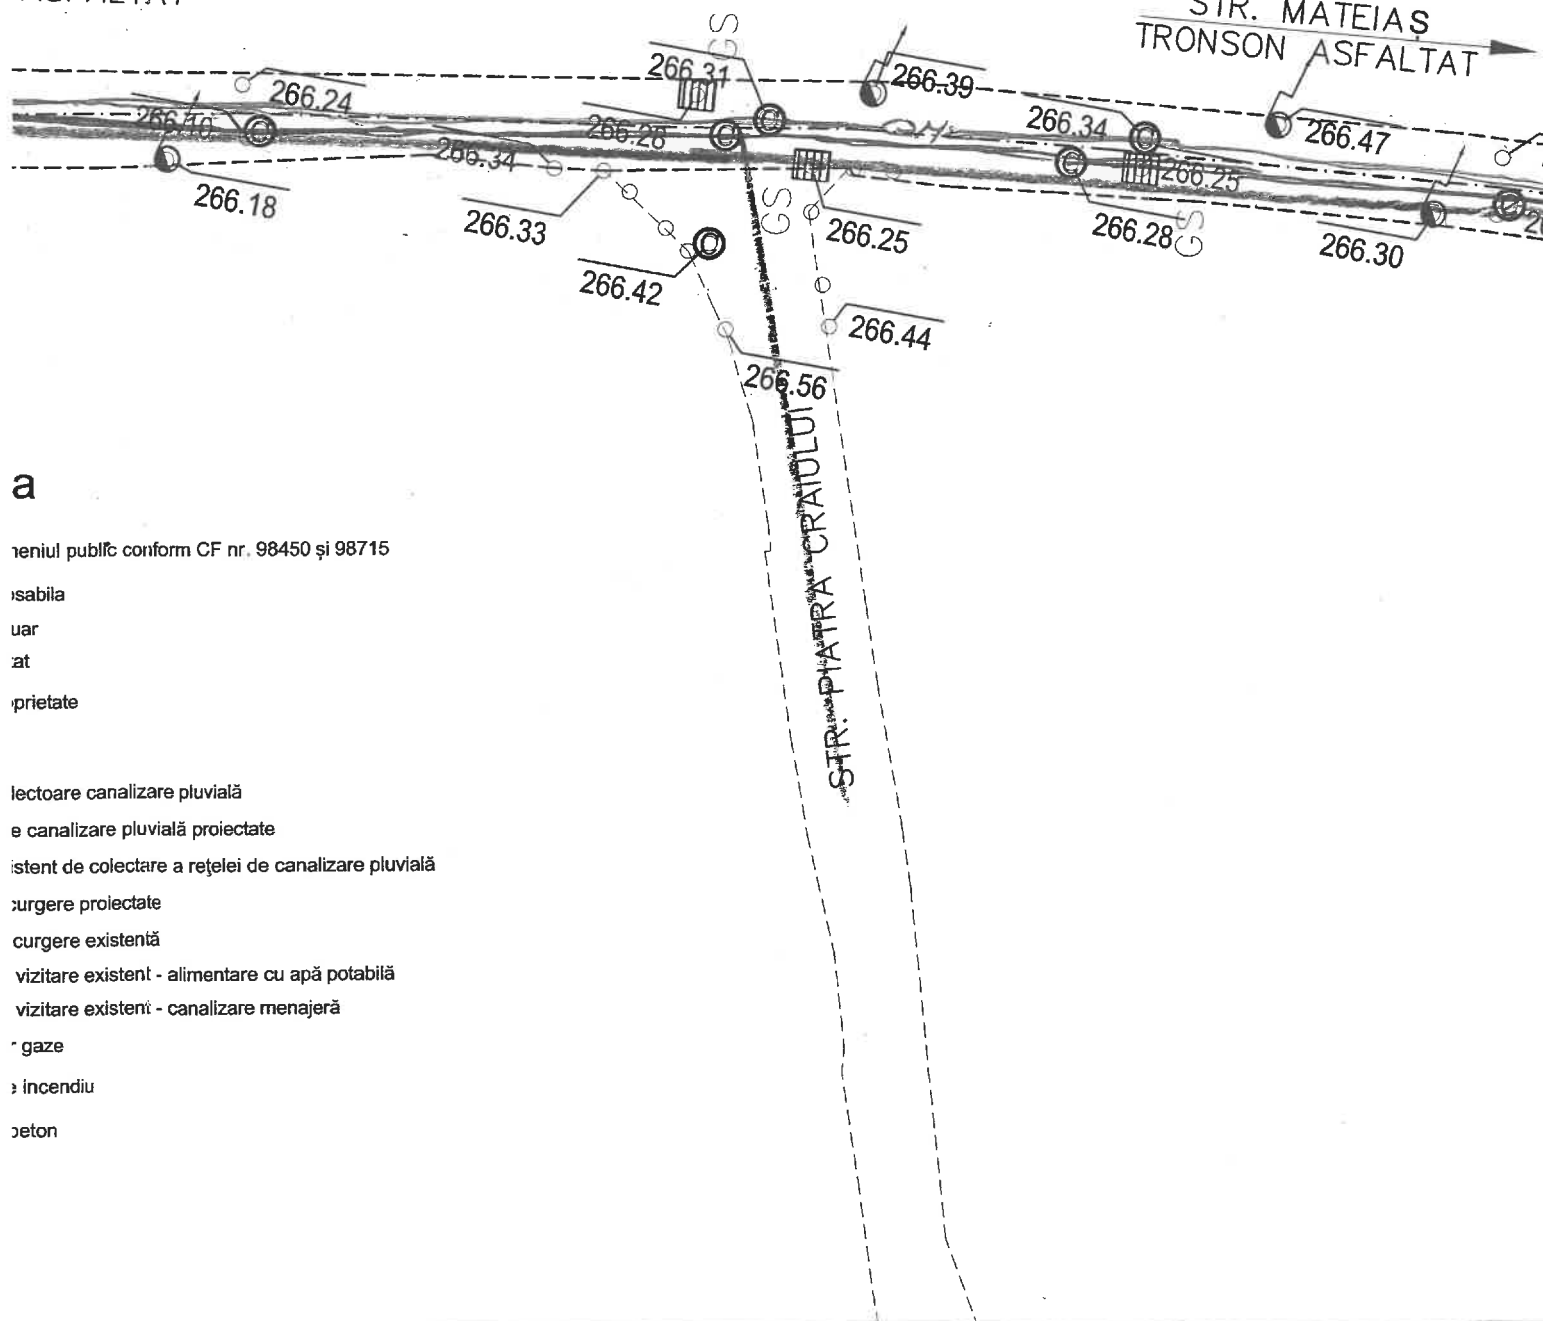

a

eniul public conform CF nr. 98450 și 98715

isabila

uar

at

prietate

lectoare canalizare pluvială

e canalizare pluvială proiectate

istent de colectare a rețelei de canalizare pluvială

urgere proiectate

urgere existentă


vizitare existent - alimentare cu apă potabilă

vizitare existent - canalizare menajeră

gaze

incendiu

etron

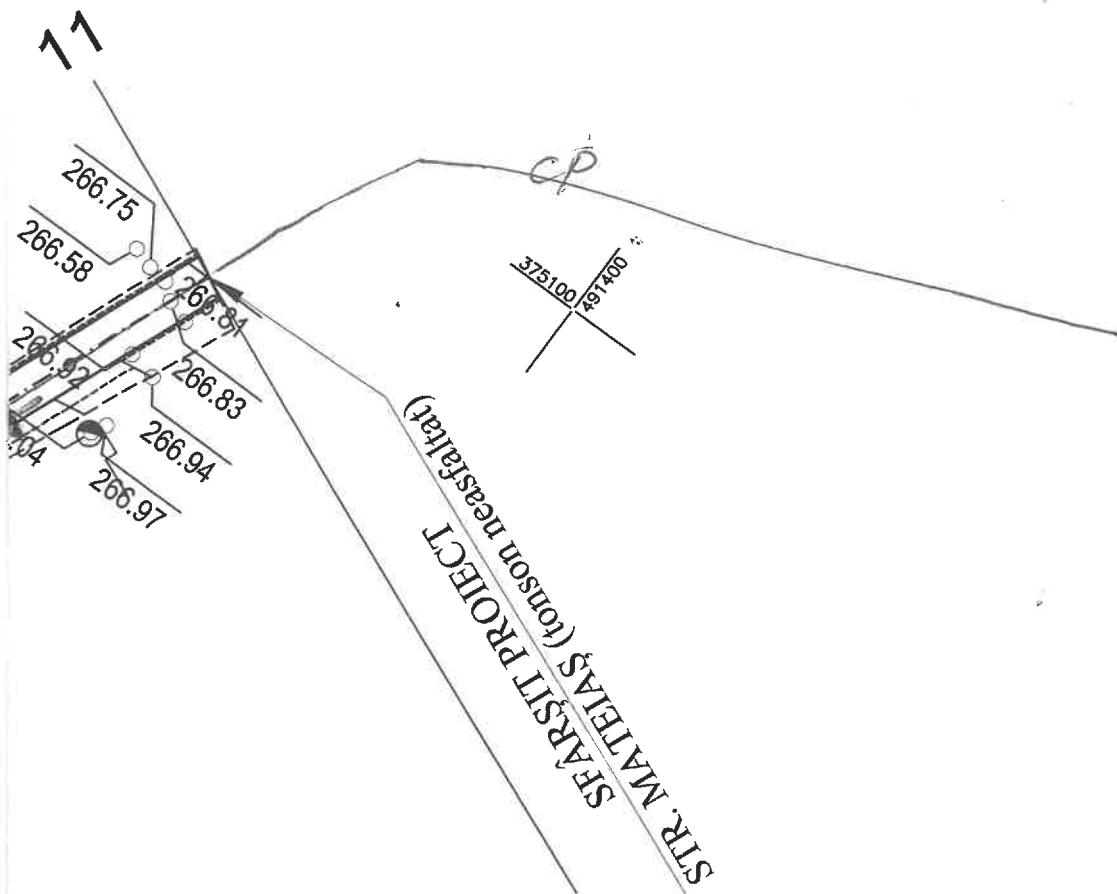


Legenda


- Limita domeniul public conform CF nr. 98450 și 98715
- Parte carosabila
- Limita trotuar
- . - . - Ax proiectat
- Acces proprietate
- Pichet
- CP — Rețea colectoare canalizare pluvială
- Cămine de canalizare pluvială proiectate
- Cămin existent de colectare a rețelei de canalizare pluvială
- GS1 — GS Guri de scurgere proiectate
- GSex Gură de scurgere existentă
- Camin de vizitare existent - alimentare cu apă potabilă
- Camin de vizitare existent - canalizare menajeră
- Rasufiator gaze
- Hidrant de incendiu
- Stâlp din beton


SEF PROIECT,
ing. M. Ursache







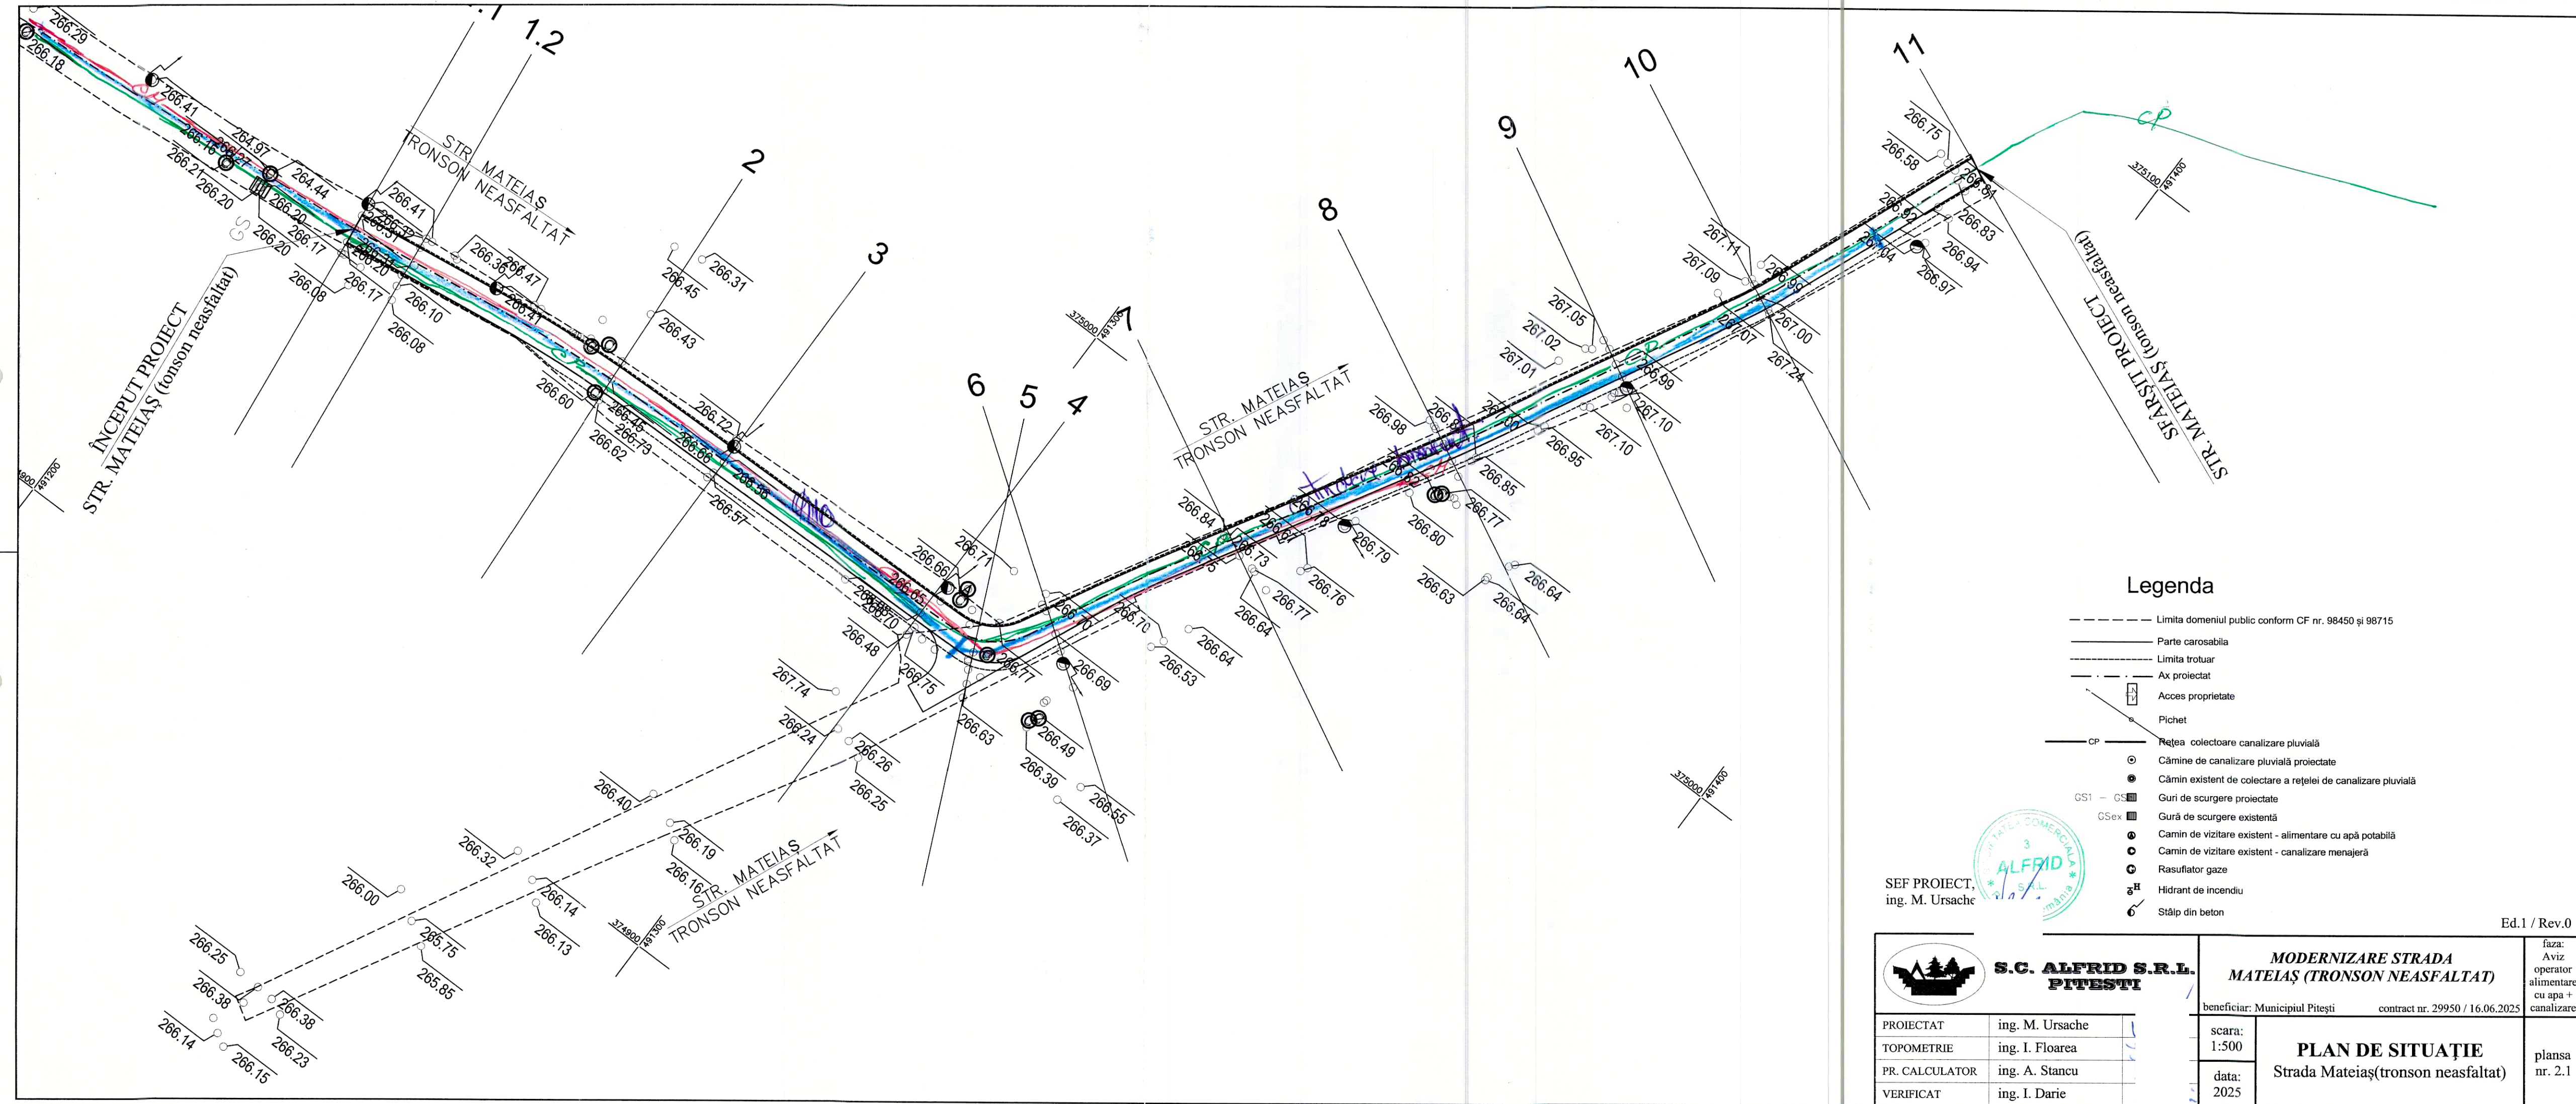

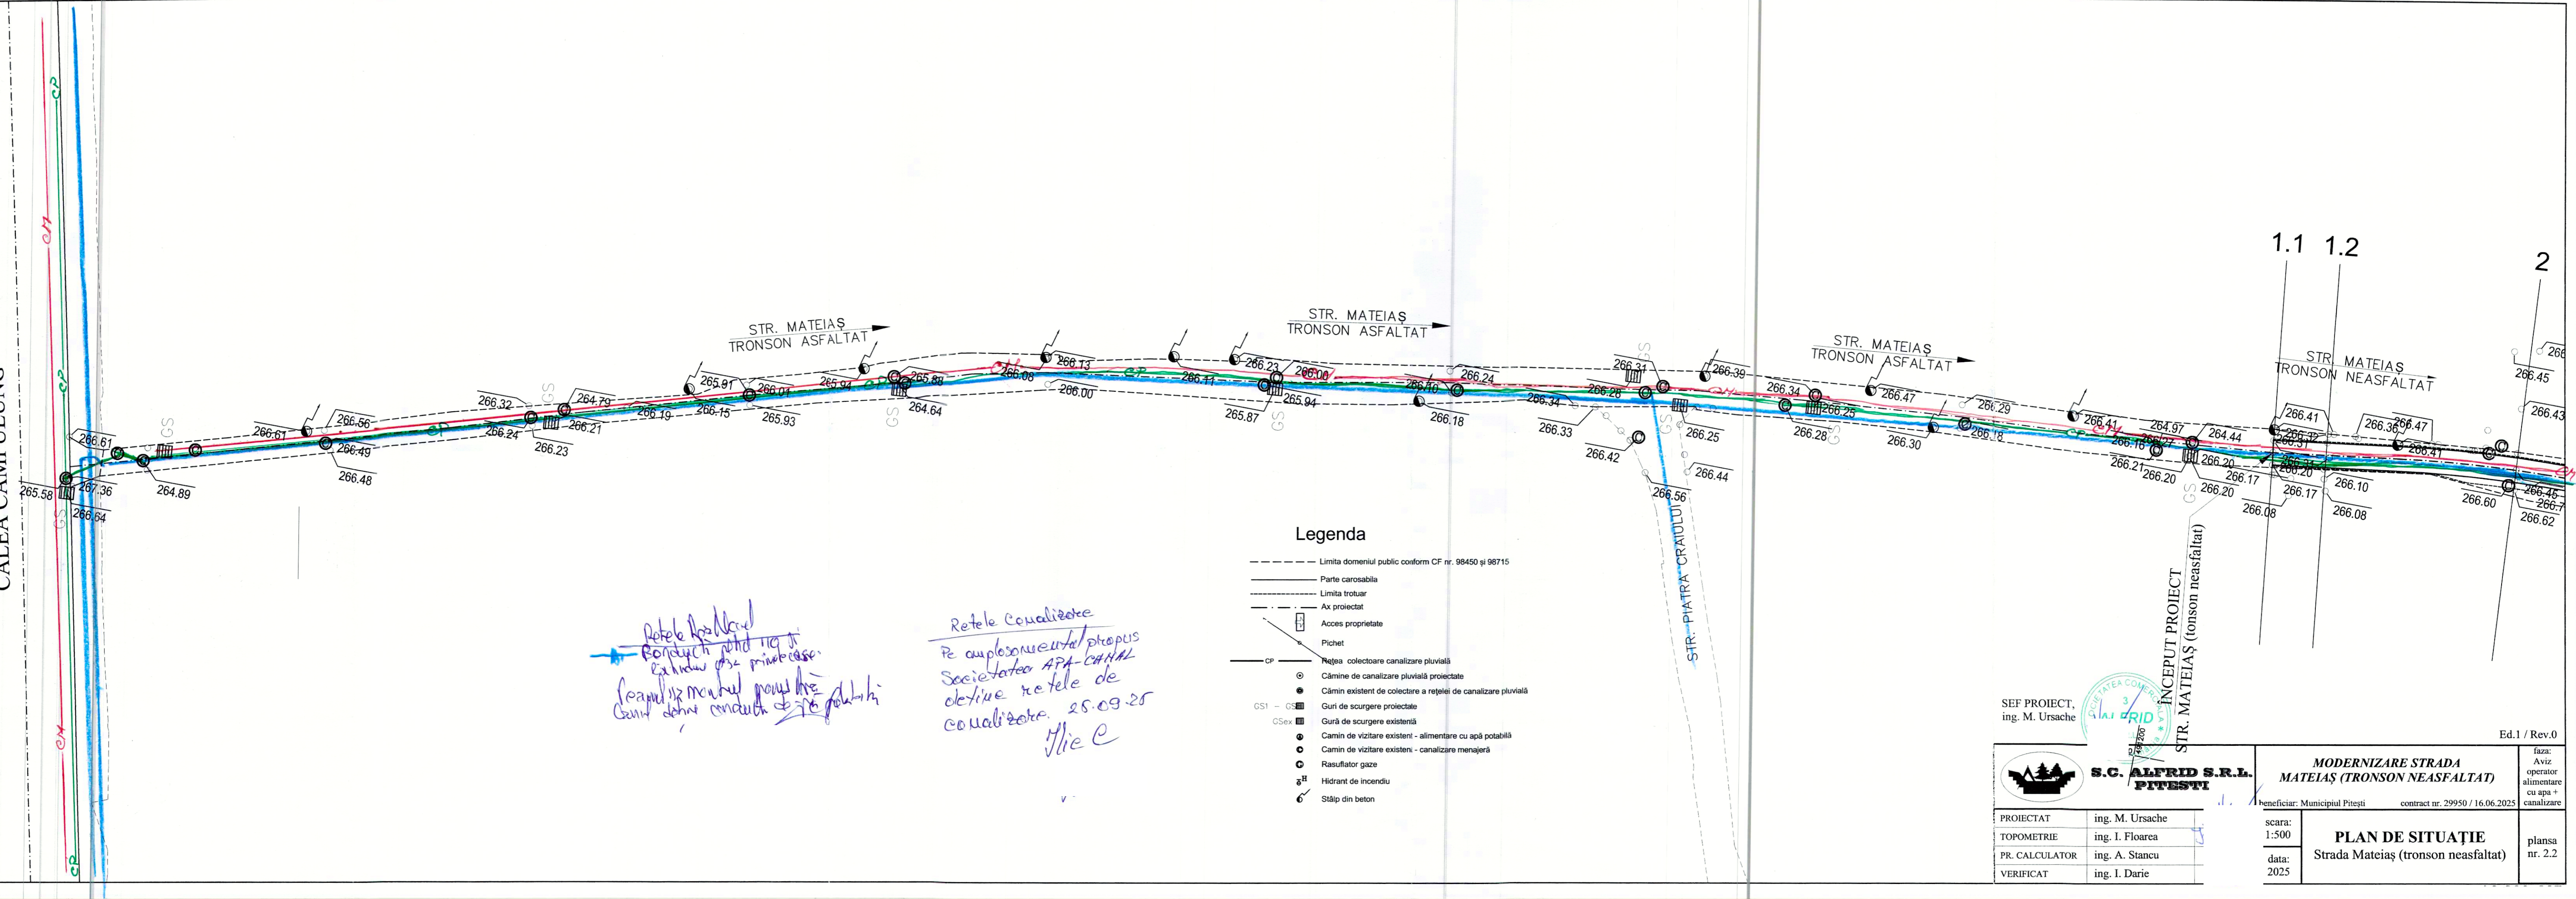










Ed.1 / Rev.0

 S.C. ALFRID S.R.L. PITEȘTI		MODERNIZARE STRADA MATEIAȘ (TRONSON NEASFALTAT)		faza: Avis operator alimentare cu apă + canalizare
beneficiar: Municipiul Pitești		contract nr. 29950 / 16.06.2025		
PROIECTAT	ing. M. Ursache	scara: 1:500	PLAN DE SITUAȚIE Strada Mateiaș(tronson neasfaltat)	plansa nr. 2.1
TOPOMETRIE	ing. I. Floarea	data: 2025		
PR. CALCULATOR	ing. A. Stancu			
VERIFICAT	ing. I. Darie			





Rețele Canalizatoare
Pe amplasamentul propriu
Societatea APA-CANAL
definește rețele de
canalizatoare. 25.09.20
Mlic

 Limita domeniul public conform CF nr. 984/50 și 98715
 Parte carosabila
 Limita trotuar
 Ax proiectat
 Acces proprietate
 Pichet
 CP  Rețea colectoare canalizare pluvială
 Cămine de canalizare pluvială proiectate
 Cămin existent de colectare a rețelei de canalizare pluvială
GS1 -  Guri de scurgere proiectate
GSex:  Gură de scurgere existență
 Cămin de vizitare existenți - alimentare cu apă potabilă
 Cămin de vizitare existenți - canalizare menajeră
 Rasufiator gaze
 Hidrant de incendiu
 Stâlp din beton

INCE
TR. MATE

1.1 1.2 2

STR. MATEIAS
TRONSON NEASFALTAT

266.41 266.36 266.47 266.41 266.45 266.43 266.45 266.7 266.62

266.31 266.20 266.17 266.10 266.08 266.60

0.08 266.08

<p align="center">MODERNIZARE STRADA MATEIAȘ (TRONSON NEASFALTAT)</p>		<p>faza: Aviz operator alinutarea cu apă canalizare</p>
<p>beneficiar: Municipiul Pitești contract nr. 29950 / 16.06.2025</p>		
<p>scara: 1:500</p>	<p align="center">PLAN DE SITUAȚIE Strada Mateiaș (tronson neasfaltat)</p>	<p>plansa nr. 2.2</p>
<p>data: 2025</p>		