



Bd. I.C. Brătianu, nr. 24A, Pitești, jud. Argeș, România  
Call Center: 0248 223 237, tel./fax: 0248 223 540  
contact@apa-canal2000.ro, www.apacanal2000.ro  
CIF: RO13009001, J2000000185033  
cont: RO93BRDE030SV05734580300 – BRD Suc. Pitești  
Operator de date cu caracter personal nr. 30428



NR....61033/03.09.2025

Sector Exploatare – Operare

Ingin  
Cristia



CATRE:

**U.A.T. MUNICIPIUL PITESTI**  
**Prin CRISTIAN GENTEA**

Mun Pitesti, str. Victoriei, nr. 24, Jud Arges.  
Tel: 0728.479.446

La solicitarea nr. 21545/ 27.08.2025, va transmitem

### AVIZ DE AMPLASAMENT

Pentru: „MODERNIZARE STR. MACESULUI” in Mun Pitesti, str. Macesului, nr. FN, C.F. nr. 95132, Jud. Arges.

In urma analizei efectuate, va comunicam avizul favorabil pentru executarea lucrarii sus mentionate, cu urmatoarele precizari:

-Pentru amplasamentul studiat, retelele edilitare subterane existente administrate sunt pozate conform planului de situatie anexat. Se vor respecta prevederile STAS 8591/97 privind distantele minime admise fata de acestea;

-In zona de intersectie cu retelele de apa si canalizare, sapatura se va executa manual si se vor proteja retelele existente;

-In cazul in care in timpul lucrarilor de executie vor fi afectate retele edilitare sau constructiile aferente, acestea vor fi refacute de catre constructor pe cheltuiala proprie, fiind direct raspunzator de avariile produse si de pierderile ce deriva din intreruperea furnizarii utilitatilor la beneficiarii din zona;

La inceputul si in timpul lucrarilor de executie, daca vor fi depistate retele de apa si canalizare netrasate pe planurile de situatie aveti obligatia sa sistati imediat lucrarile si sa solicitati prezenta unui delegat din partea noastra pentru asistenta tehnica si colaborare (telefon 0248.223.237), relocarea acestora fiind obligatia investitorului.


Prezentul acord este valabil 12 luni de la data emiterii, numai cu respectarea conditiilor de mai sus.

Sef Sectia Operare Apa  
Calinescu Adrian

Maistru Operare Apa  
Florescu Bogdan

Tehnician Operare Canal  
Ilie Catalin



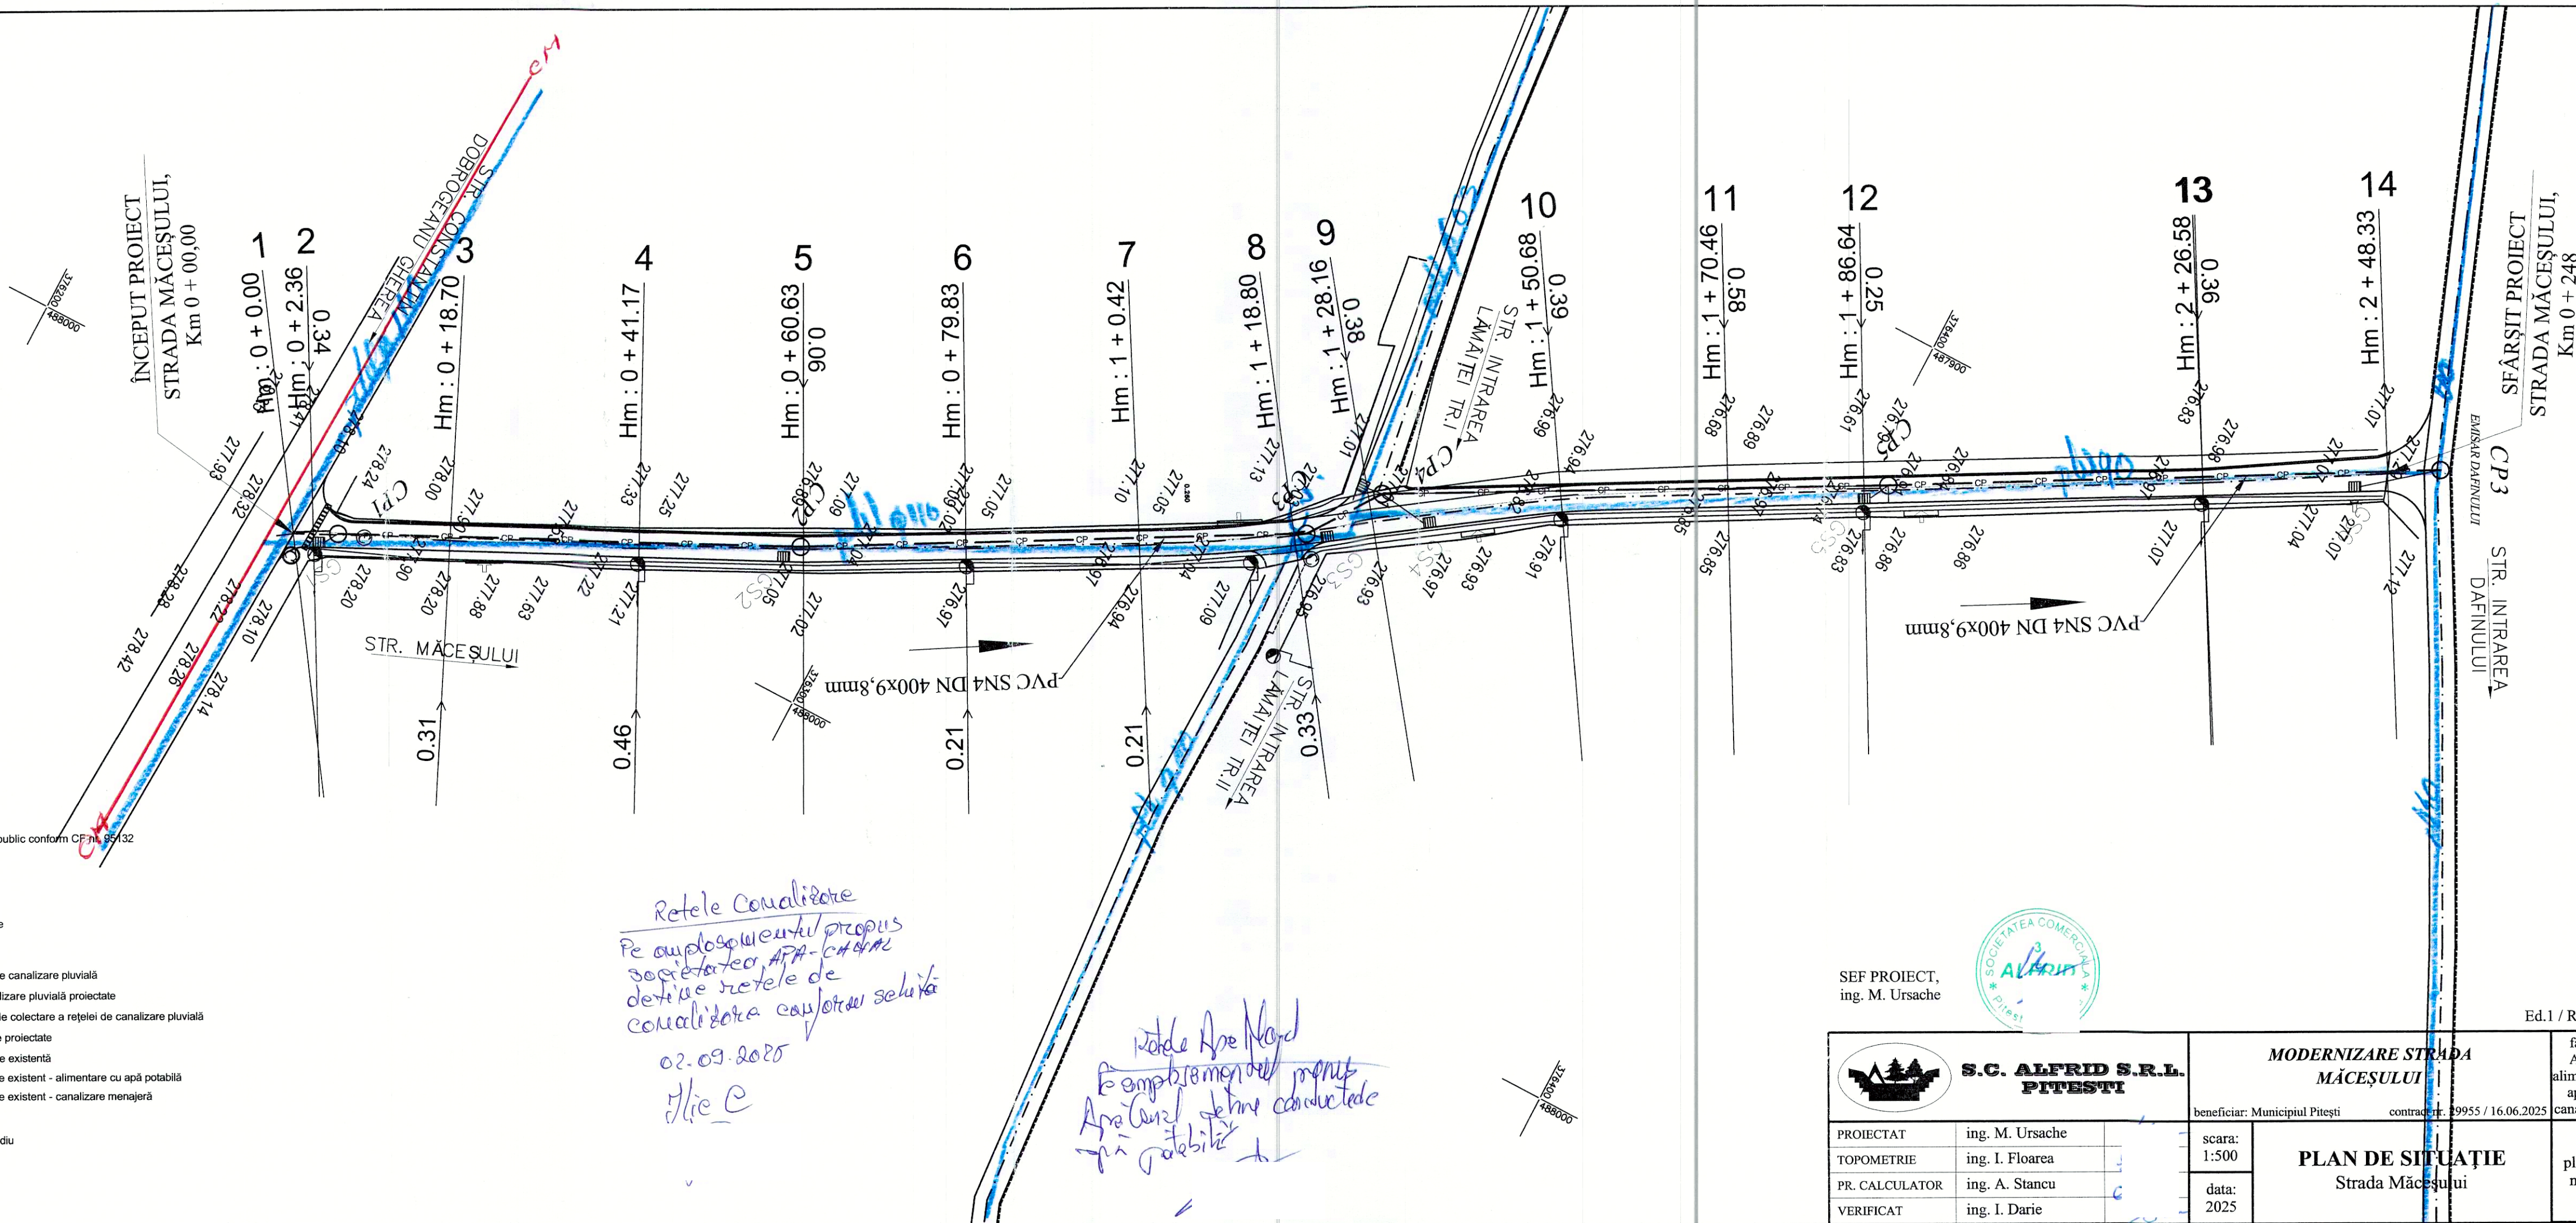


Legenda

- Limita domeniul public conform CF nr. 95/32
- ===== Parte carosabila
- Limita trotuar
- - - - - Ax proiectat
- Acces proprietate
- Pichet
- CP ----- Rețea colectoare canalizare pluvială
- CP1 - CPn ○ Cămine de canalizare pluvială proiectate
- CPex ● Cămin existent de colectare a rețelei de canalizare pluvială
- GS1 - GS □ Guri de scurgere proiectate
- GSex □ Gură de scurgere existentă
- Camin de vizitare existent - alimentare cu apă potabilă
- Camin de vizitare existent - canalizare menajeră
- Rasuflator gaze
- Hidrant de incendiu
- Stâlp din beton

SEF PROIECT,  
ing. M. Ursache



 <b>S.C. ALFRID S.R.L.</b> <b>PITESTI</b>			<b>MODERNIZARE STRADA</b> <b>MĂCEȘULUI</b>			faza: Avis alimentare apă + canalizare
beneficiar: Municipiul Pitești			contract nr. 29955 / 16.06.2025			
PROIECTAT	ing. M. Ursache		scara: 1:500	<b>PLAN DE SITUAȚIE</b> Strada Măceșului		plansa nr. 2
TOPOMETRIE	ing. I. Floarea					
PR. CALCULATOR	ing. A. Stancu					
VERIFICAT	ing. I. Darie					

Ed.1 / Rev.0