

PROCES VERBAL DE RECEPȚIE 2469 / 2025

Întocmit astăzi, **05/09/2025**, privind cererea **69973** din **02/09/2025**
având aviz de incepere a lucrărilor cu nr din

1. Beneficiar: MUNICIPIUL PITEȘTI

2. Executant: FLOAREA ION

3. Denumirea lucrărilor recepționate: MODERNIZARE INTRAREA DAFINULUI

4. Nominalizarea documentelor și a documentațiilor care se predau Oficiului de Cadastru și Publicitate Imobiliară ARGES conform avizului de incepere a lucrărilor:

Număr act	Data act	Tip act	Emitent
PLAN DE	02.09.2025	înscriș sub semnatura privata	FLOAREA ION
PLAN DWG IN	02.09.2025	înscriș sub semnatura privata	FLOAREA ION
CERERE	04.09.2025	înscriș sub semnatura privata	FLOAREA ION
265	02.04.2025	act administrativ	MUNICIPIUL PITEȘTI
DOCUMENTAȚII	02.09.2025	înscriș sub semnatura privata	FLOAREA ION

Așa cum sunt atașate la cerere.

5. Concluzii:

Pentru procesul verbal 2469 au fost recepționate 1 propuneri:

- * Plan topografic necesar întocmirii documentației în scopul " MODERNIZARE INTRAREA DAFINULUI " , amplasamentul studiat se află în municipiul Pitești, Intrarea Dafinului, județul Argeș (Certificat de Urbanism nr. 265 din 02.04.2025), identificat în imobilul cu numărul cadastral 95067/CF 95067 , suprafața măsurată înscrisă în cartea funciară de 1918 mp, suprafața studiată de 1594 mp.

6. Erori topologice față de alte entități spațiale:

Identificator	Tip eroare	Mesaj suprapunere
95067	Avertizare	Receptia 69973/02.09.2025: Poligonul 1 se suprapune cu terenul 95067 pe o suprafata de 1524 mp!
-	Avertizare	Receptia 69973/02.09.2025: Poligonul 1 se afla intr-o zona reglementata prin L17/2014! UAT 13169

Lucrarea este declarată **Admisă**

Inspector
ANDREI IULIAN MOCANU CHIVA

Amplasamentul lucrării:
Județul: ARGEȘ
Teritoriul adm.: UAT Pitești - Intavilan
Proiectant: Municipiul Pitești - domeniul public
Administrator: Primăria Pitești
Beneficiar: Municipiul Pitești
Denumirea lucrării:
MODERNIZARE INTRAREA DAFINULUI

Legenda


- Zonă supusă recepției tehnice
- Limita domeniului public conform CF nr. 56/67
- Gard existent
- Parete carosabilă
- Limita trotuar
- Ax proiectat
- Acces proprietate
- Pichet
- Rețea colectoare canalizare pluvială
- CPI - CTh
- Guri de scurgere protejate
- CS1 - CSn
- Canin de vizitare existent - alimentare cu apă potabilă
- Canin de vizitare existent - canalizare menajeră
- Hidant de incendiu
- Salp din beton
- Reper de nivel

PLAN DE SITUAȚIE (TOPOGRAFIC)

MODERNIZARE INTRAREA DAFINULUI

Scara 1:500


Suprafața studiată = 1.594mp

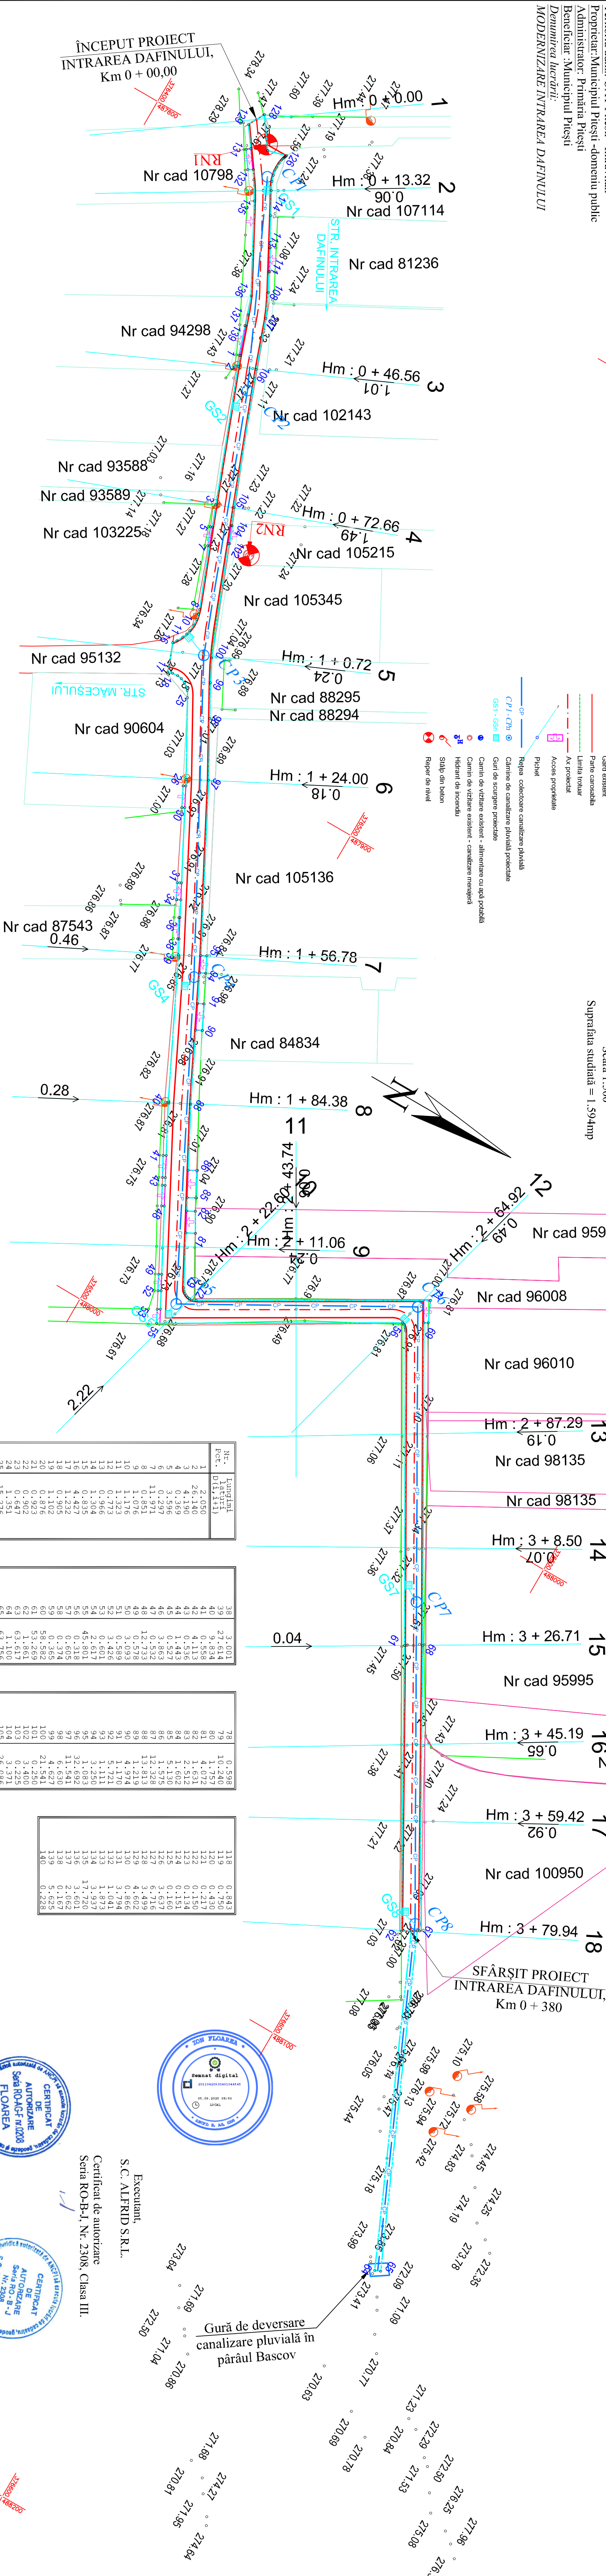

Nr. Pct.	Lungime D.L. (m)
1	2.050
2	26.140
3	4.190
4	3.596
5	0.527
6	1.297
7	0.851
8	1.076
9	1.176
10	1.176
11	1.323
12	0.773
13	0.966
14	1.304
15	0.835
16	4.427
17	1.252
18	1.102
19	1.102
20	0.876
21	0.923
22	0.902
23	0.647
24	1.351
25	15.276
26	1.176
27	0.506
28	4.074
29	0.874
30	14.505
31	0.800
32	3.173
33	0.862
34	3.314
35	0.246
36	3.972
37	0.274

38	3.001
39	27.614
40	9.834
41	0.558
42	4.072
43	4.113
44	0.536
45	1.443
46	0.527
47	3.823
48	12.733
49	0.578
50	3.093
51	1.176
52	3.426
53	0.601
54	2.617
55	45.801
56	0.318
57	0.692
58	11.341
59	0.365
60	58.582
61	53.269
62	1.861
63	63.617
64	1.100
65	63.756
66	0.431
67	53.184
68	60.126
69	3.876
70	4.477
71	0.800
72	43.682
73	0.839
74	0.515
75	0.416
76	0.373
77	0.435
78	0.598
79	10.240
80	1.757
81	4.072
82	1.631
83	2.512
84	1.602
85	5.130
86	0.151
87	0.150
88	6.756
89	13.328
90	13.813
91	1.219
92	4.974
93	3.794
94	1.170
95	1.170
96	1.170
97	1.170
98	1.170
99	1.170
100	1.170
101	1.170
102	1.170
103	1.170
104	1.170
105	1.170
106	1.170
107	1.170
108	1.170
109	1.170
110	1.170
111	1.170
112	1.170
113	1.170
114	1.170
115	1.170
116	1.170
117	1.170

118	0.843
119	0.750
120	0.430
121	0.217
122	0.150
123	0.134
124	0.151
125	0.150
126	0.150
127	0.150
128	0.150
129	0.150
130	0.150
131	0.150
132	0.150
133	0.150
134	0.150
135	0.150
136	0.150
137	0.150
138	0.150
139	0.150
140	0.150

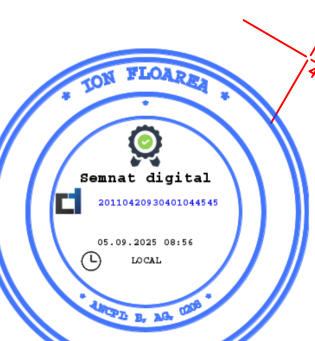

Executan,
S.C. ALFRID S.R.L.

Certificat de autorizare
Seria RO-B-I, Nr. 2308, Clasa III.



Oficiul de Cadastru și Publicitate Imobiliară Argeș
Recepționat
Data:

Prezentul document recepționat este valabil însoțit de
procesul verbal de recepție 2469 din 05.09.2025
privind cererea 69973 din 02.09.2025
Recepția se referă strict la planul de situație topografic și nu se vor afecta proprietățile private fără acordul proprietarilor.

Andrei-
Iulian
Mocanu-
Chiva
Digitally signed
by Andrei-Iulian
Mocanu-Chiva
Date: 2025.09.05
09:25:39 +03'00'

Sistem de protecție: Stereo 1970
Sistem de referință: Marca Neagră
N. 1, 4, 6, 8,280