

S.C. APĂ CANAL 2000 S.A. Pitești  
IEȘIRE nr. 09151  
Ziua 04 Lună 09 An 2025

NR... 61035/03.09.2025

Sector Exploatare – Operare



CATRE:

**U.A.T. MUNICIPIUL PITEȘTI**

**Prin CRISTIAN GENTEA**

Mun Pitești, str. Victoriei, nr. 24, Jud Argeș.

Tel: 0728.479.446

La solicitarea nr. 21543/ 27.08.2025, va transmitem

### AVIZ DE AMPLASAMENT

Pentru: „MODERNIZARE INTRAREA DAFINULUI” in Mun Pitești, str. Int. Dafinului, nr. FN, C.F. nr. 95067, Jud. Argeș.

In urma analizei efectuate, va comunicam avizul favorabil pentru executarea lucrarii sus mentionate, cu urmatoarele precizari:

-Pentru amplasamentul studiat, retelele edilitare subterane existente administrate sunt pozate conform planului de situatie anexat. Se vor respecta prevederile STAS 8591/97 privind distantele minime admise fata de acestea;

-In zona de intersectie cu retelele de apa, sapatura se va executa manual si se vor proteja retelele existente;

-In cazul in care in timpul lucrarilor de executie vor fi afectate retele edilitare sau constructiile aferente, acestea vor fi refacute de catre constructor pe cheltuiala proprie, fiind direct raspunzator de avariile produse si de pierderile ce deriva din intreruperea furnizarii utilitatilor la beneficiarii din zona;

La inceputul si in timpul lucrarilor de executie, daca vor fi depistate retele de apa si canalizare netrasate pe planurile de situatie aveti obligatia sa sistati imediat lucrarile si sa solicitati prezenta unui delegat din partea noastra pentru asistenta tehnica si colaborare (telefon 0248.223.237), relocarea acestora fiind obligatia investitorului.


Prezentul acord este valabil 12 luni de la data emiterii, numai cu respectarea conditiilor de mai sus.

Sef Sectia O1  
Calinescu Adrian

Maistru Operare Ana  
Florescu Bogdan

Tehnician Operare Canal  
Ilie Catalin



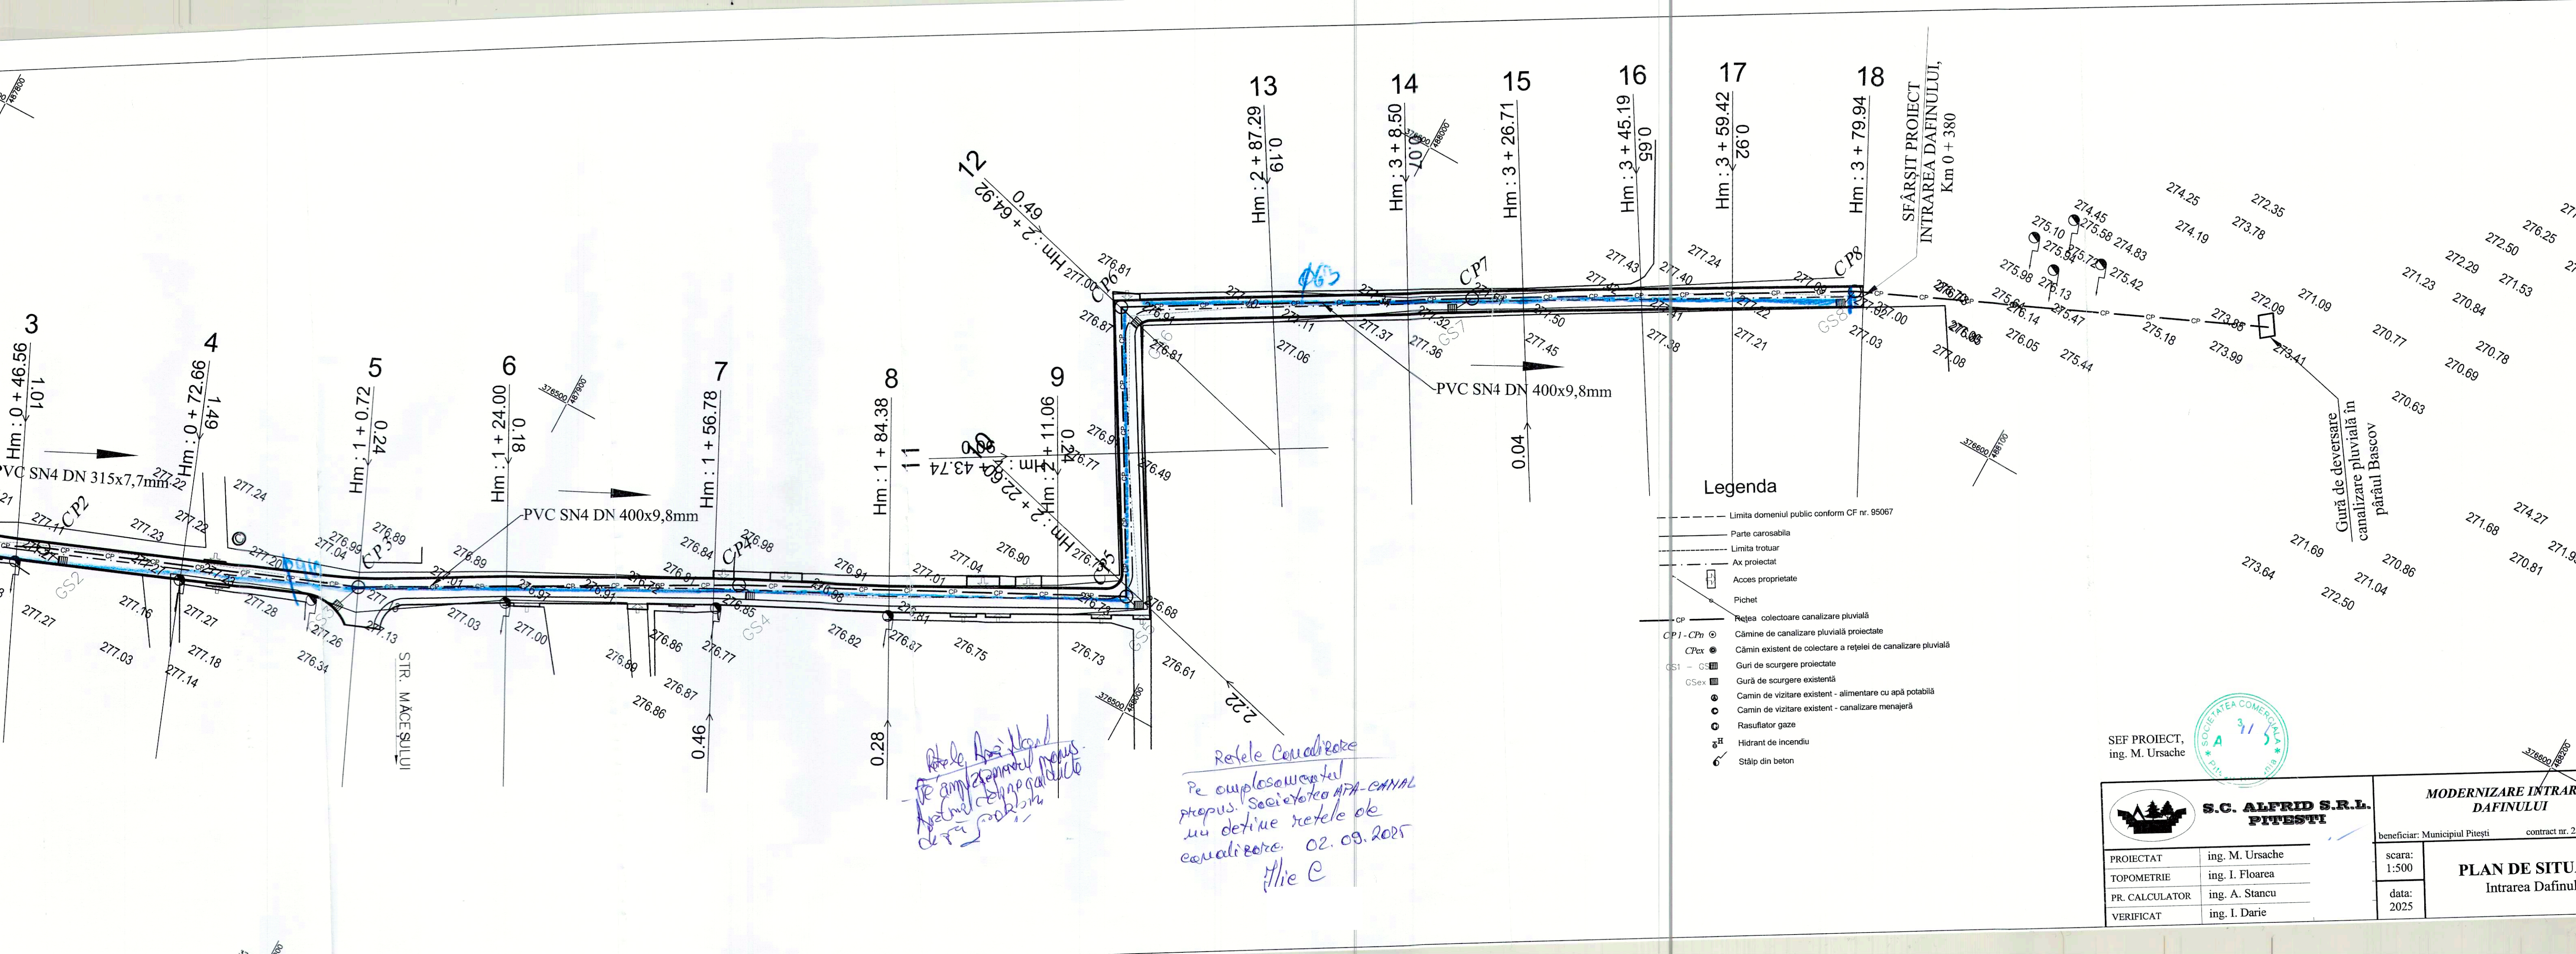

Legenda

- Limita domeniul public conform CF nr. 95067
- Parte carosabila
- Limita trotuar
- - - Ax proiectat
- Acces proprietate
- Pichet
- CP --- Rețea colectoare canalizare pluvială
- CP1 - CPn ○ Cămine de canalizare pluvială proiectate
- CPex ● Cămin existent de colectare a rețelei de canalizare pluvială
- GS1 - GS □ Guri de scurgere proiectate
- GSex ■ Gură de scurgere existentă
- Camin de vizitare existent - alimentare cu apă potabilă
- Camin de vizitare existent - canalizare menajeră
- Rasuflator gaze
- Hidrant de incendiu
- Stâlp din beton

SEF PROIECT,  
ing. M. Ursache



**S.C. ALFRID S.R.L.**  
**PITESTI**

PROIECTAT	ing. M. Ursache
TOPOMETRIE	ing. I. Floarea
PR. CALCULATOR	ing. A. Stancu
VERIFICAT	ing. I. Darie

<b>MODERNIZARE INTRAR DAFINULUI</b>	
beneficiar: Municipiul Pitesti	contract nr. 2
scara: 1:500	<b>PLAN DE SITUAȚIE</b> Intrarea Dafinului
data: 2025	

*Pe amplasamentul  
propus. Societatei MFA-CANAL  
nu deține rețele de  
canalizare. 02.09.2025  
Mie C*

*Rețele Canalizare  
Pe amplasamentul  
propus. Societatei MFA-CANAL  
nu deține rețele de  
canalizare. 02.09.2025  
Mie C*