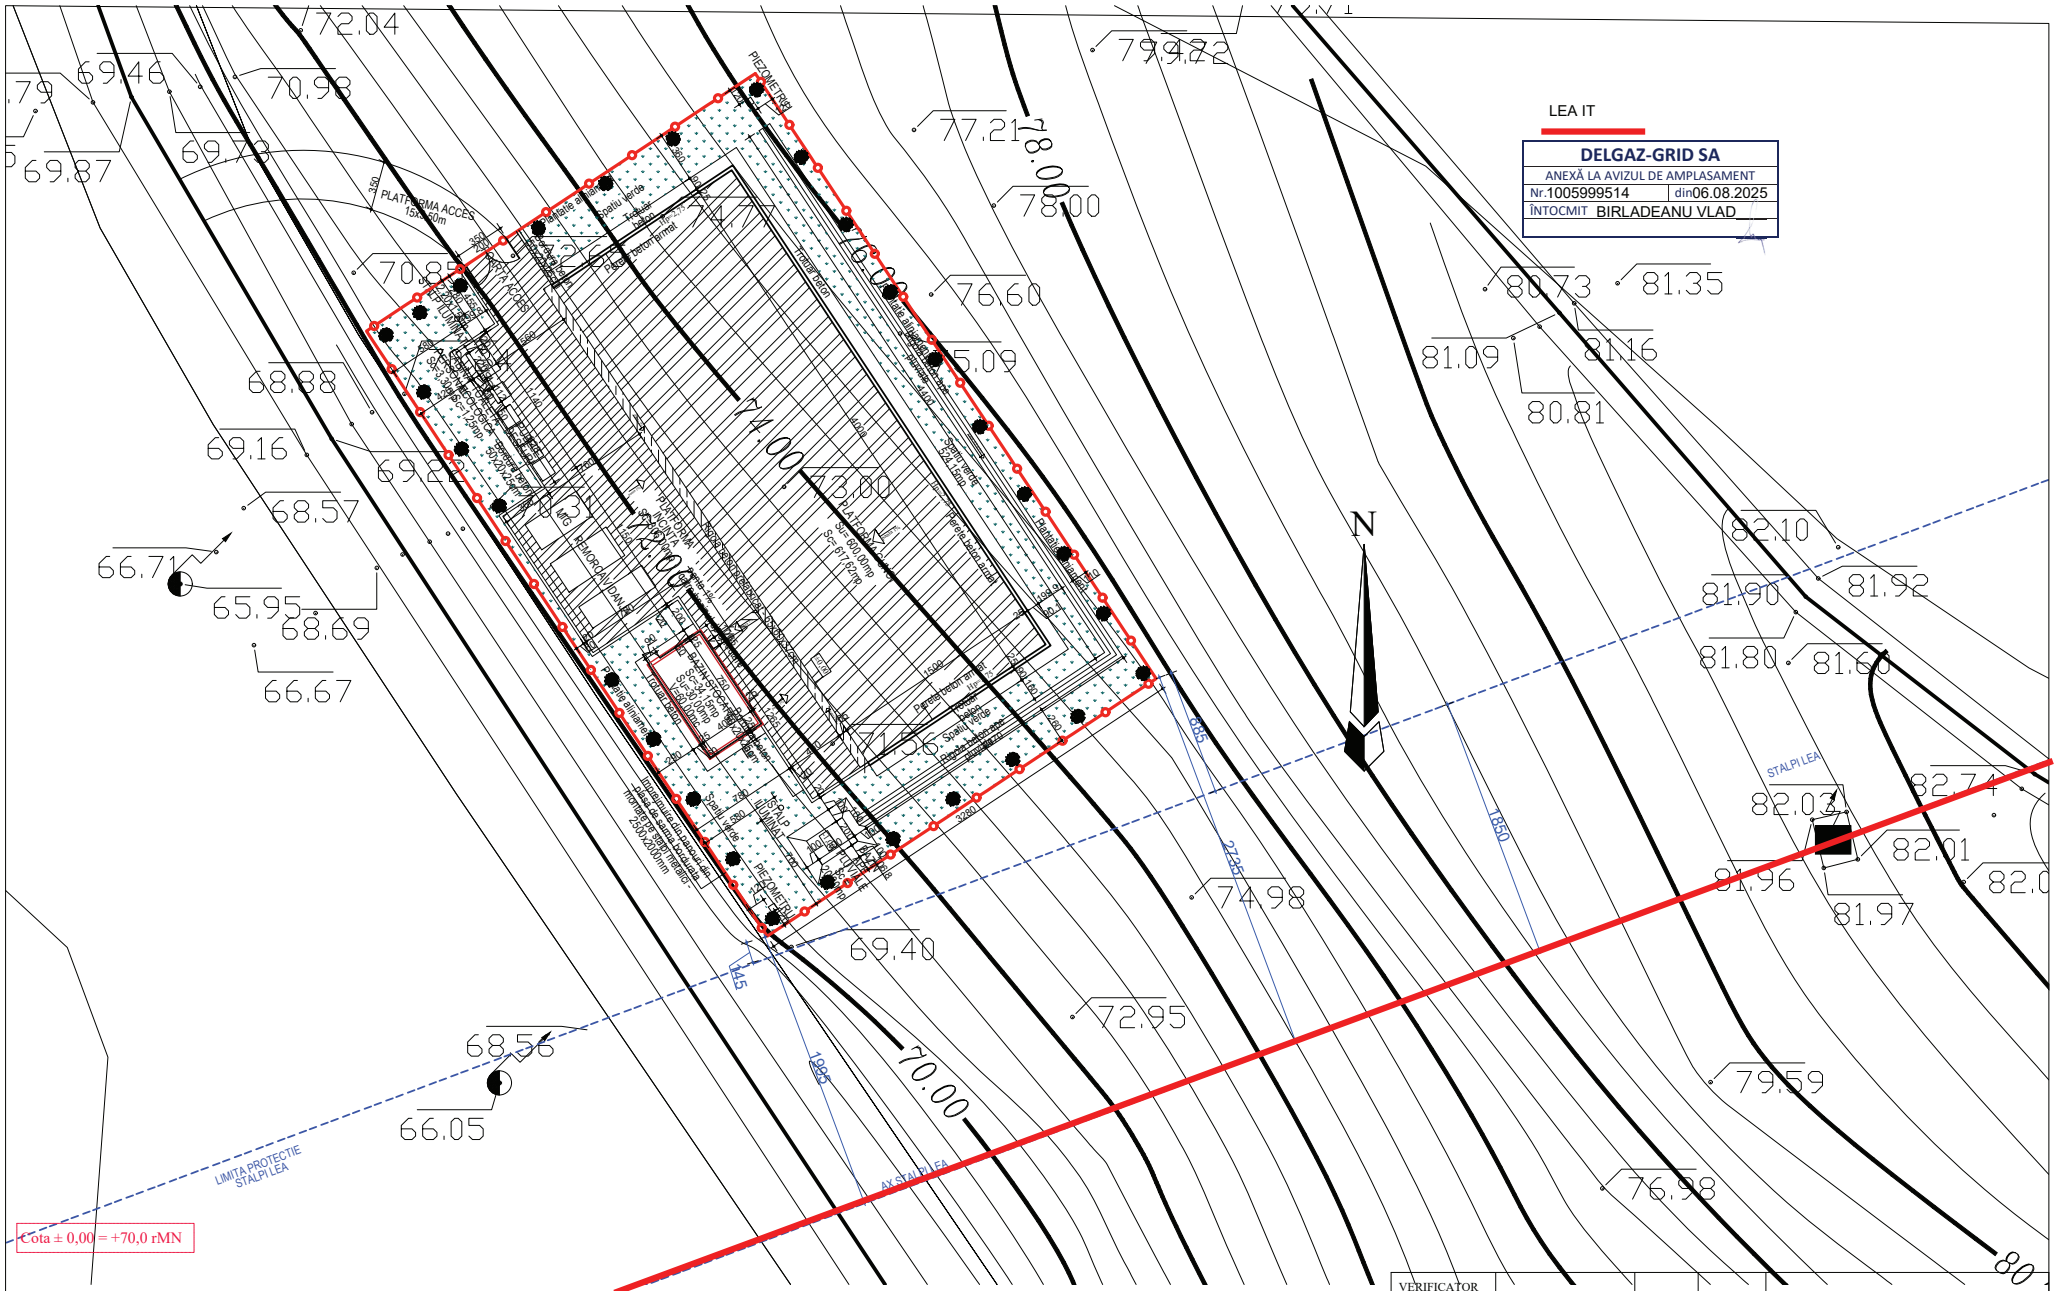

DATE SI INDICATORI:

ZONA SEISMICĂ DE CALCUL - ag = 0,25g, Tc= 0,7sec
CLASA DE IMPORTANȚĂ A CONSTRUCȚIEI IV - conform Normativului P100 -1/2013
CATEGORIA DE IMPORTANȚĂ A CONSTRUCȚIEI - D - redusa, conform HG766/1997
Suprafata teren = 7600 mp
Suprafata amplasament = 1708,94 mp

1. PLATFORMA GUNOI	Su= 600,00mp Sc= 617,62mp
2. PLATFORMA INCINTA	Sc=306,00mp
3. BAZIN APE PLUVIALE	Sc = 20,00mp
4. BAZIN STOCARE	Sc=34,15mp Su=30,00mp V=60,00mc
5. PLATFORMA ACCES	15,00x3,50m

VERIFICATOR				
pro consulting — Contact tel/fax +40 332/418.244 email office@proconsultingexpert.ro			BENEFICIAR: COMUNA ARONEANU **Denumire proiect:** PLATFORMĂ COMUNALĂ TIP PC1 PENTRU DEPOZITAREA ȘI MANAGEMENTUL GUNOIULUI DE GRAJD ÎN CADRUL UAT ARONEANU, JUDEȚUL IAȘI **Adresa:** Extravilan comuna Aroneanu, județul Iași, NC 68487	Proiect nr.: 17/2023 Faza: DTAC+PTH
SPECIFICATIE	NUME	Semnatura	Scara: 1:300	PLAN DE SITUATIE -plan amplasare platforma-
DESENAT	arh. Dragos RUSU		Data: 2025	Planșa: A01
PROIECTAT	arh. Dragos RUSU			
SEF PROIECT	ing. B. BOTEZATU			