

	1	2	3	4	5	6	7	8	9	10	11	12	13	14	15	16	17	18	19	20														
A											<div>PLAN DE CONVERGENCE</div> <div><i>Documentary convergence</i></div> <div>504426</div> <div>NBL &amp; NBL-E</div> <div>ASSY ELEC CABIN</div>										PLAN SOURCE		DATE IMPRESSION		01 / 06		Folio							
B																					DESSINE PAR		DATE CREATION		B		Rev.							
C																					D.C.		09/06/2015		504426		P/N							
D																					PAGE DE GARDE										17/07/2017			
E																																		
F																																		
G																																		
H																															First Page			
I																																		
J																																		
K																																		
L											504426																							
M																																		
N																																		
											PLAN DE CONVERGENCE		Documentary convergence		504426																			
											B		UPDATE, ELEC DIAGRAM ADD		17/07/2017		D.C.		D.C.		EAP56102													
											A		DOCUMENTARY CREATION		09/06/2015		D.C.		A.G.		EAP37888													
											REV		DESIGNATION		DATE		DRAWN BY		CHECK BY		EAP / PDC													

TLD

Etablissement de St LIN


10, rue des Carrières Moreau

79420 Saint Lin - FRANCE


Tel : +33 (0) 5 49 95 73 00

Fax : +33 (0) 5 49 70 61 37

www.tld-gse.com

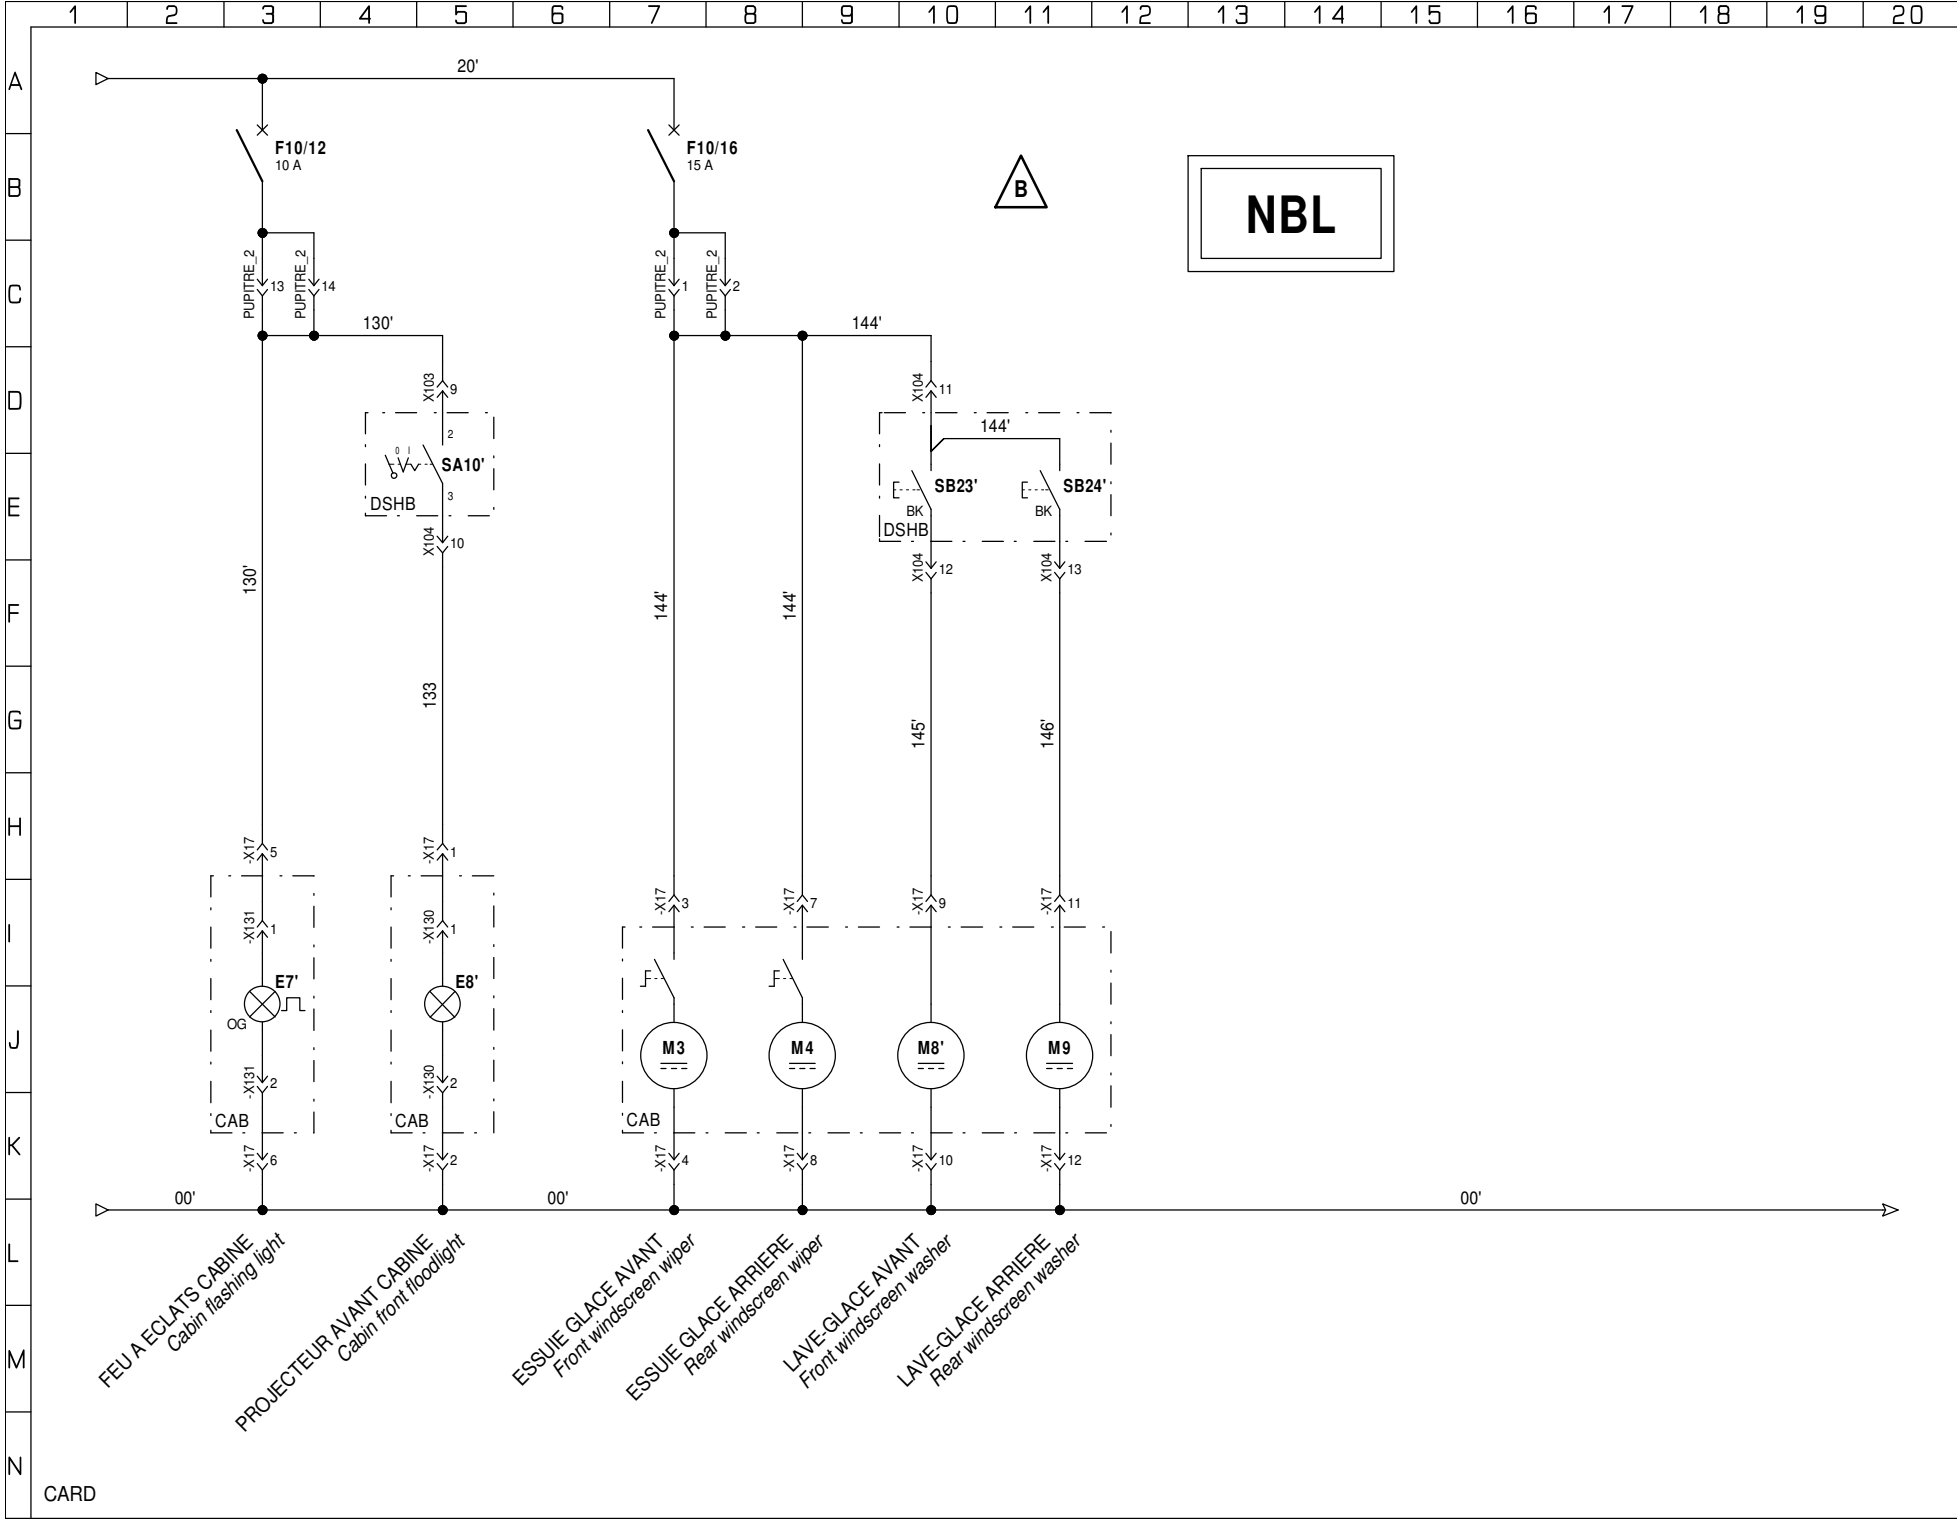

<b>PLAN DE CONVERGENCE</b> <i>Documentary convergence</i>	S/E,ELEC CABINE,NBL,NBL-E ASSY,ELEC CABIN,NBL,NBL-E		DESSINE PAR D.C.	PLAN SOURCE
	504426		DATE CREATION 09/06/2015	DATE IMPRESSION 17/07/2017
<b>504426</b>	B		Rev.	03 / 06
	P/N		Rev.	Folio

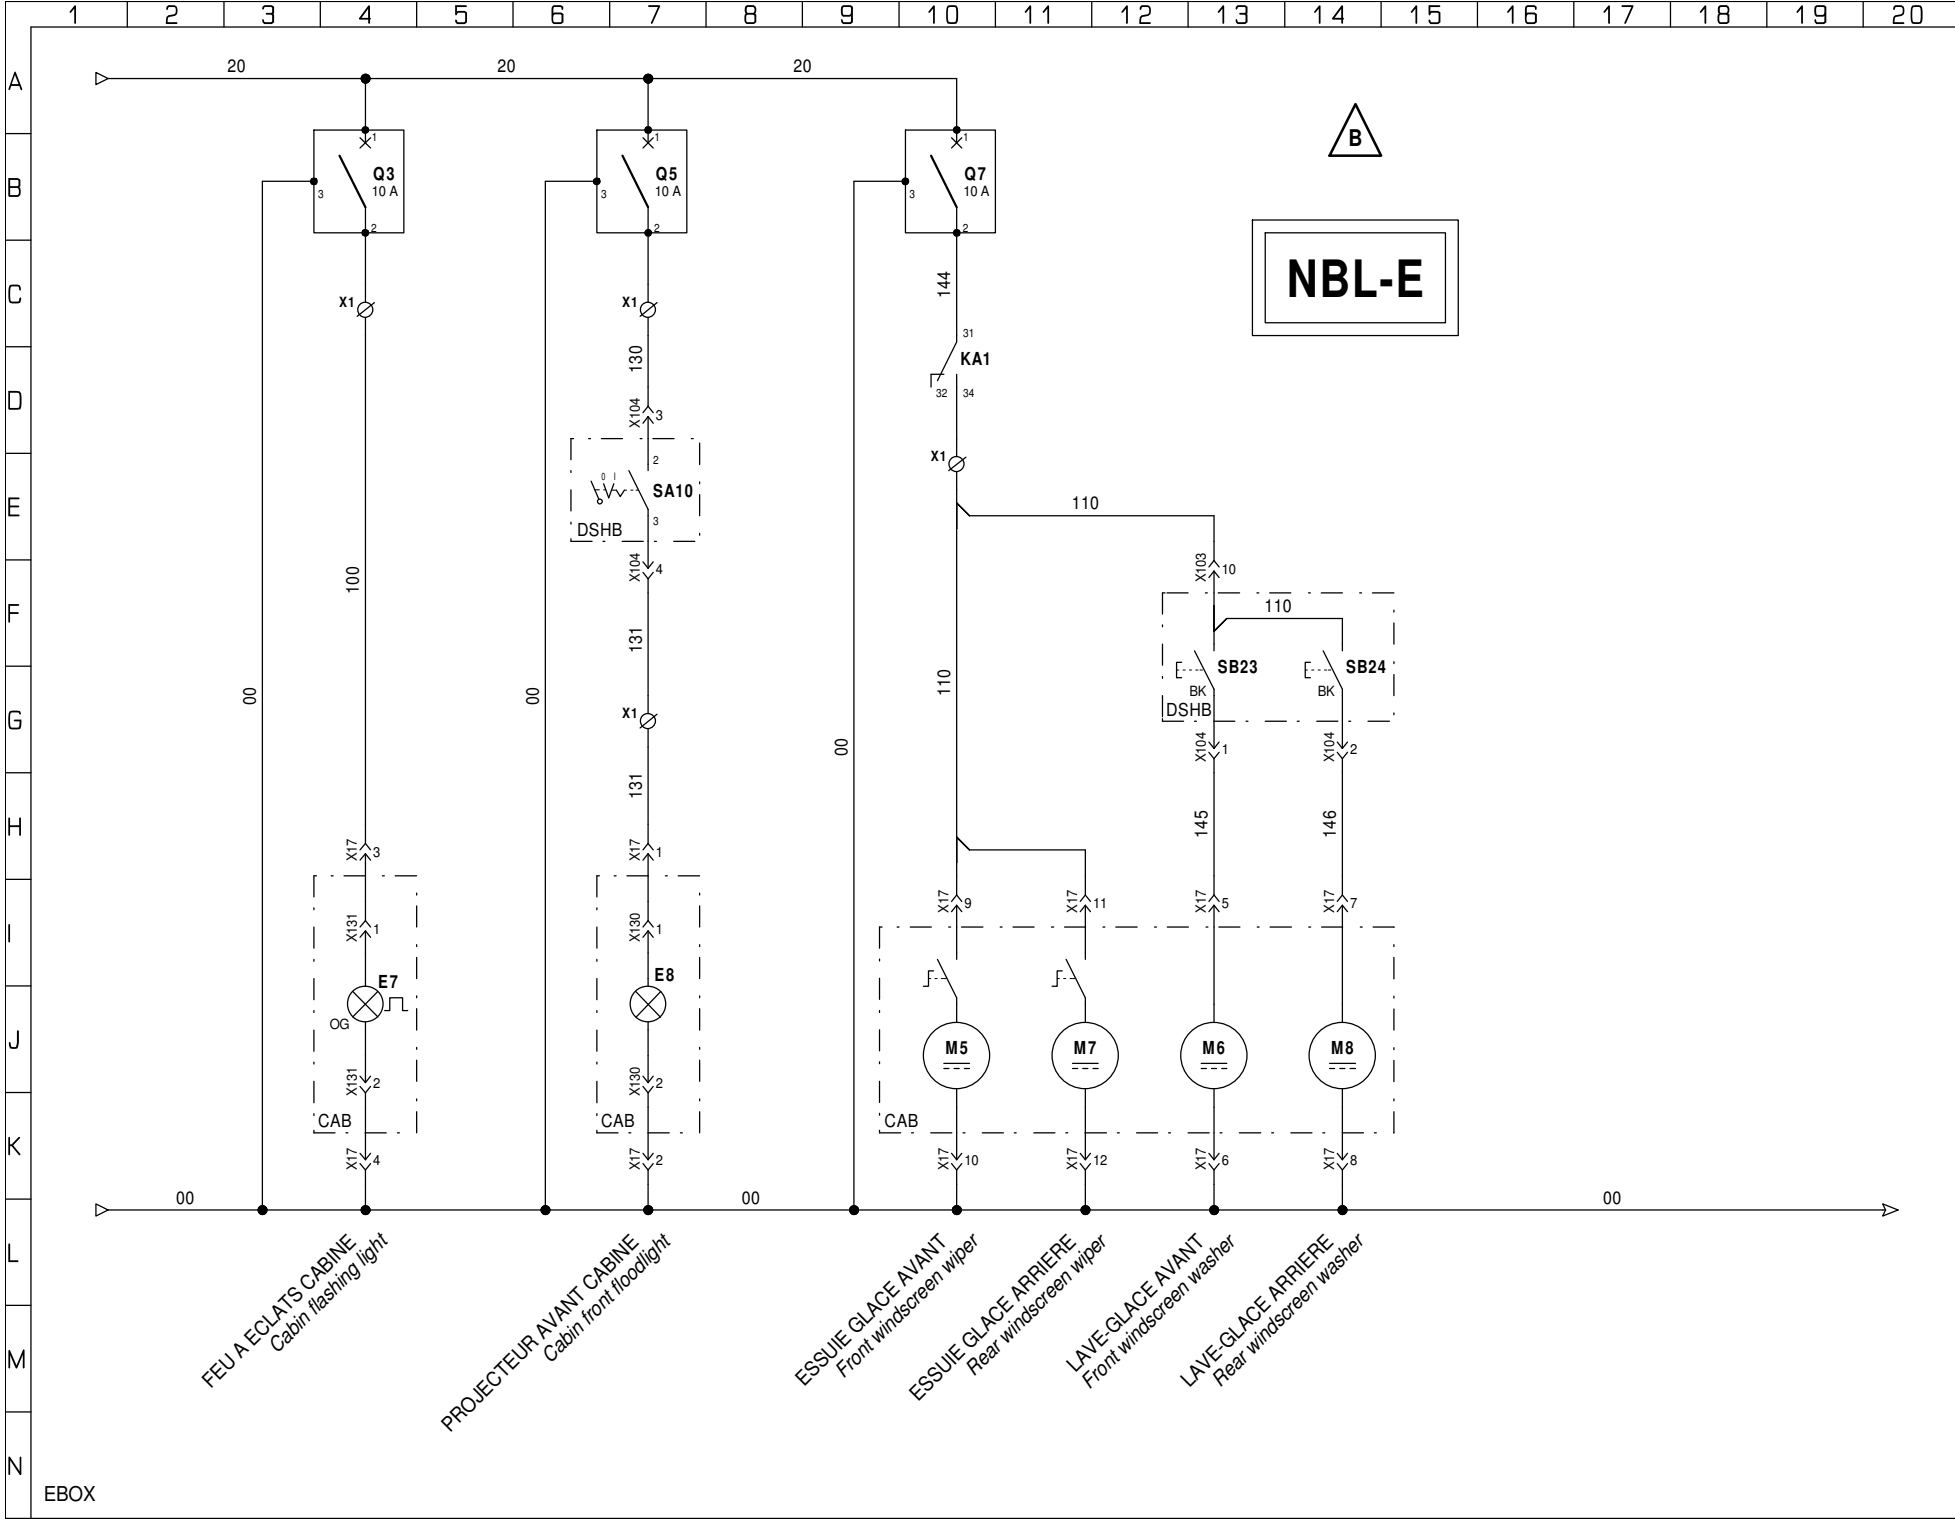

PLAN DE CONVERGENCE	PLAN SOURCE	
	DESSINE PAR D.C.	DATE IMPRESSION 17/07/2017
Documentary convergence	DATE CREATION 09/06/2015	
	504426	
504426	S/E,ELEC CABINE,NBL,NBL-E ASSY,ELEC CABIN,NBL,NBL-E	
	P/N	Rev.
CE PLAN EST LA PROPRIETE INDUSTRIELLE DE TLD ET NE PEUT ETRE REPRODUIT, DUPLIQUE OU COMMUNIQUE SANS AUTORISATION.		
Folio		