
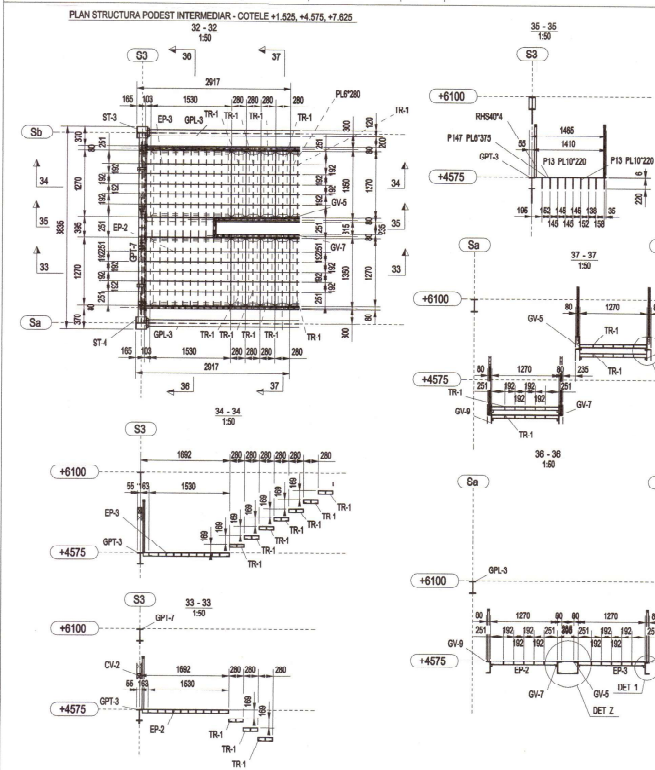
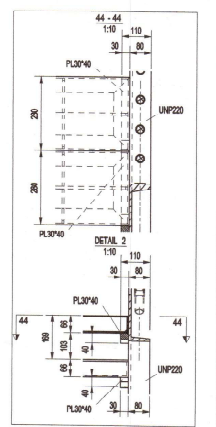
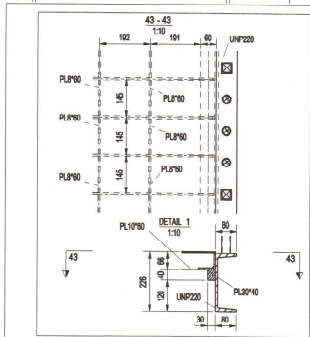
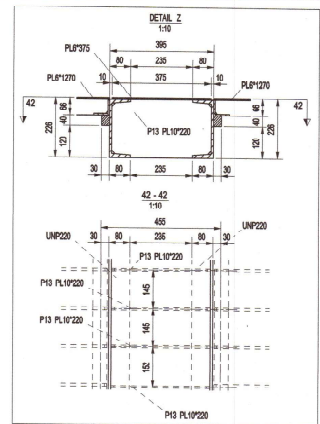
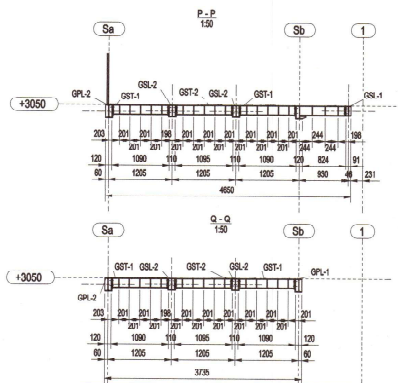



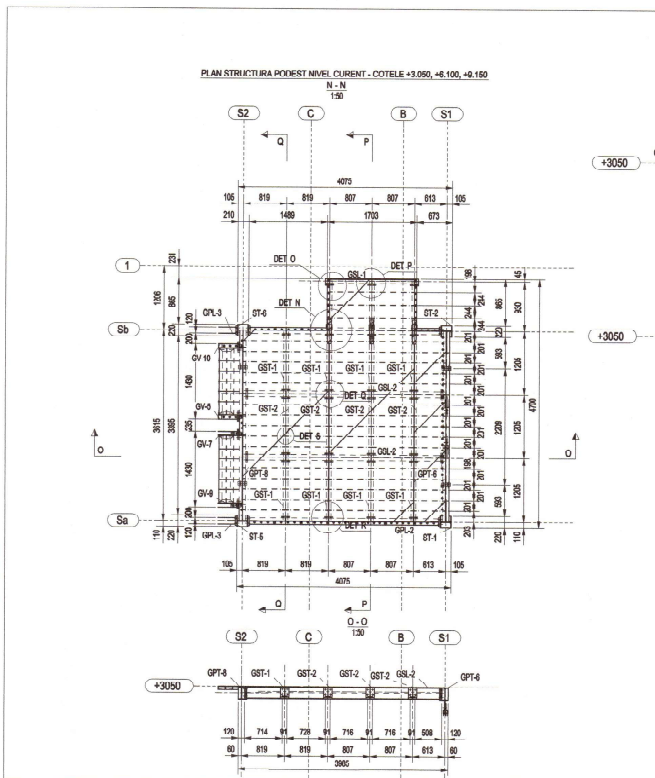

INCADRAREA CONSTRUCȚIEI ÎN CLASE ȘI CATEGORII	
CATEGORIA DE IMPORTANȚA A CLADIRII, cf. H.G. 755/1997	"C" (NORMALA)
CLASA DE IMPORTANȚA A CLADIRII, cf. P100-1/2013	
GRADUL DE REZISTENȚA LA FOC, cf. P118-2/2013	
RISC DE INCENDIU, cf. P118/1999	

NOTE GENERALE:	
<ul style="list-style-type: none"> - Constructorul este obligat să verifice toate dimensiunile pe șantier, înainte de procurarea materialelor și începerea execuției, pentru toate categoriile de lucrări. - Constructorul se obligă să anunte proiectantul dacă apar neclarități pe șantier sau dacă dimensiunile și/sau detaliile lipsesc din desene, înainte de începerea lucrărilor în șantier. - Lucrările cuprinse în prezenta documentație nu se vor executa decât după obținerea Autorizației de Construire. - Orice modificare a structurii construcției se va face numai cu acordul proiectantului. - Se vor respecta normele PSI, Mediu, Protecția Muncii, atât în timpul execuției cât și în exploatare. 	

VERIFICATOR	NUME	SEMNĂTURA	CRISTINA	Proiectat și executat în baza informațiilor furnizate de către beneficiarul lucrării. Acesta poate suferi modificări în funcție de starea descoperirii în teren.
SC 3D ARII-PRO TEAM SRL <small>Membru în Grupul de Companii SC 3D ARII-PRO TEAM SRL, în calitate de membru fondator CUI: 3879716, SIF: 4441411218 S.C. 1487121897 E-mail: sc3darii@sc3darii.com</small>				Nume proiect: Construirea și reabilitarea Colegiului Economic Delta Dunării - corp B - C2 etajoa, Municipiul Tulcea Adresă: Str. Vinturarii, nr. 31, 10m Tulcea, jud. Tulcea, nr. cad 49008
PROIECTANT	NUME	SEMNĂTURA	SCARA:	TIME PLAT. MUNICIPALUL TULCEA
PROIECTANT	ing. Dan Androne		1:50	PROIECT: 22/2023
DESENAȚI	ing. Bogdan Carstea		DATA:	FAZA: P.T. + D.E.
			08.2024	PLAN STRUCTURA PODEST INTERMEDIAR SI DE NIVEL CURENT
				PLANS: RSB05

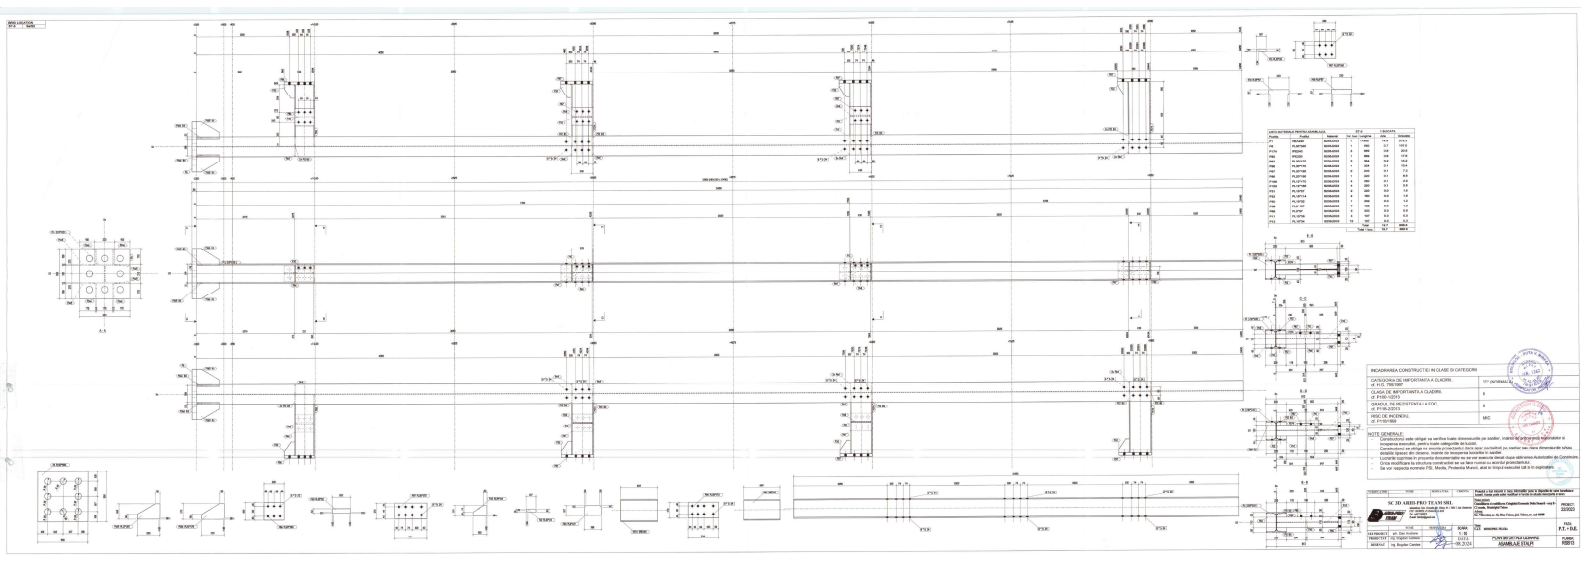












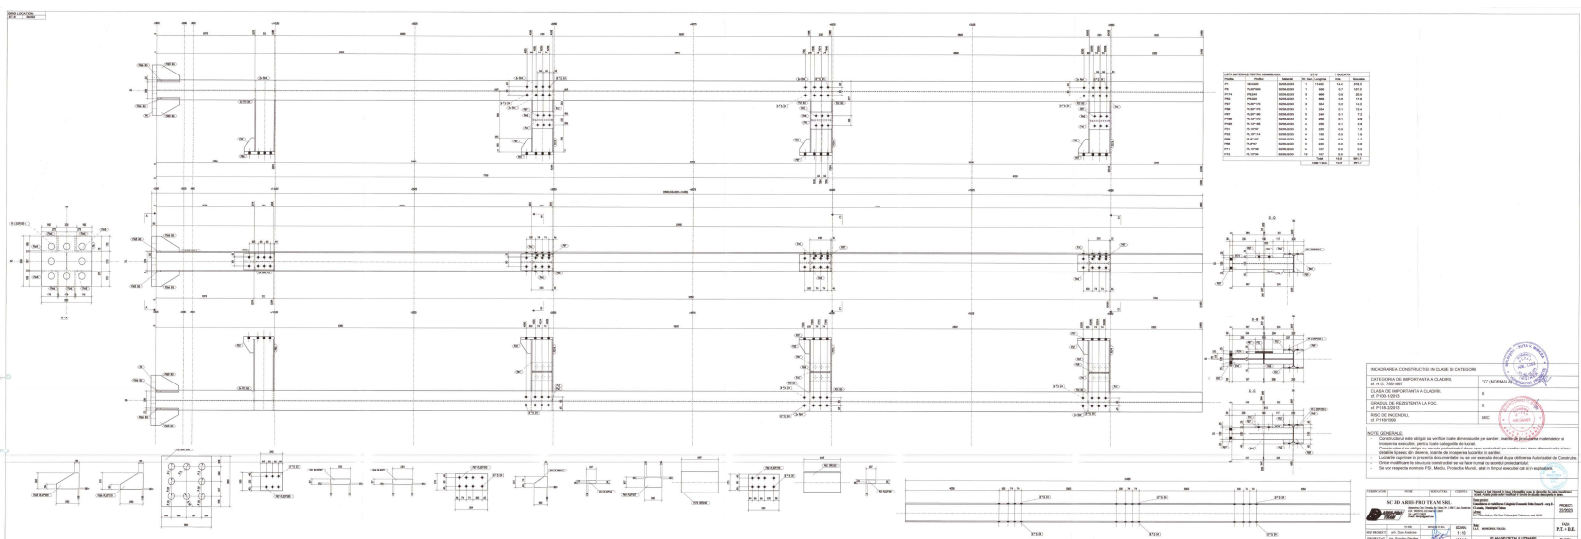





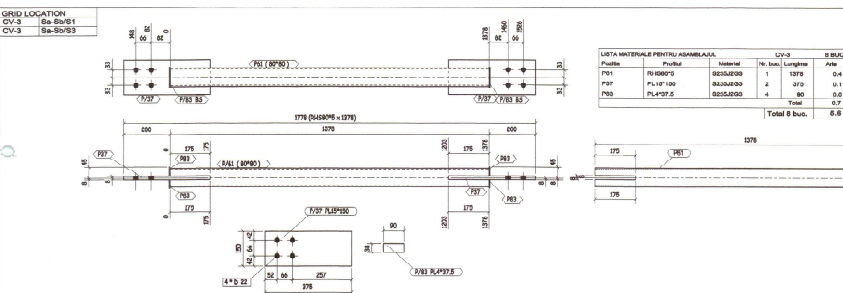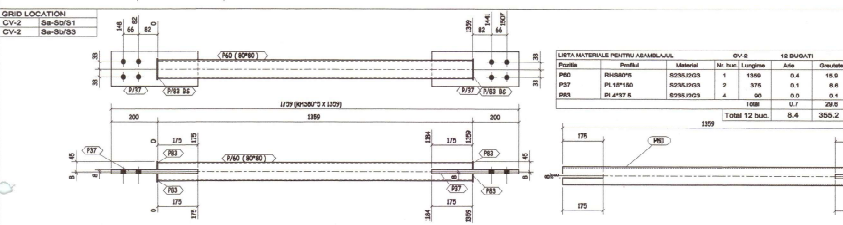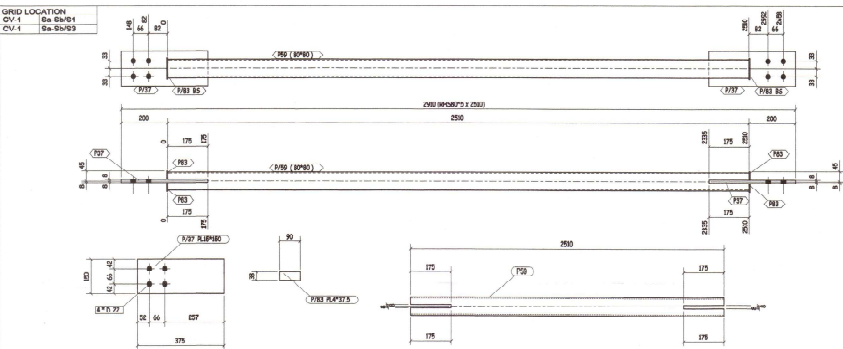

INCADRAREA CONSTRUCTIEI IN CLASE SI CATEGORII

CATEGORIA DE IMPORTANTA A CLADIRII,
cf. H.G. 755/1997

CLASA DE IMPORTANTA A CLADIRII,
cf. P 100-1/2013

GRADUL DE REZISTENTA LA FOC,
cf. P 118-2/2013

RISC DE INCENDIU,
cf. P 118/1999





II	II	II
II	II	MIC

NOTE GENERALE:

- Constructorul este obligat sa verifice toate dimensiunile pe santier, inainte de producerea materialelor si inceperea executiei, pentru toate categoriile de lucru.
- Constructorul se obliga sa anunte proiectantul daca apar neclaritati pe santier sau daca dimensiunile si/sau detaliile lipsesc din desene, inainte de inceperea lucrarilor in santier.
- Lucrarile cuprinses in prezenta documentatie nu se vor executa decat dupa obtinerea Autorizatiei de Constructie.
- Orice modificare la structura constructiei se va face numai cu acordul proiectantului.
- Se vor respecta normele PSI, Mediu, Protectia Muncii, atat in timpul executiei cat si in exploatare.

VERIFICATUR	NUME	SEMNATURA	TERMINATA	Proiectul a fost informat in baza informatiilor pass la dispozitie de catre beneficiarul lucrului. Acesta poate sa fie modificat in functie de situatia dezvoltata in teren.
<p>SC 3D ARHI-PRO TEAM SRI</p> <p>Str. Villorului, nr. 37, Man Tabac, Jud. Tulcea, nr. cad 4850</p> <p>TEL: 0239/26.020404/11.2013 TEL: 0877/2399 E-MAIL: arhipro@sc3d.com</p>				<p>PROIECT: 22/2023</p>
SEF PROIECT	ing. Dan Andone	SEMNATURA	SCARA: 1:10	FAZA: P.I. + D.E.
PROIECTAT	ing. Bogdan Carota	SEMNATURA	DATA: 08.2024	PLANSA: R6B17
DESEINAT	ing. Bogdan Carota	SEMNATURA	DATA: 08.2024	PLANSA: R6B17



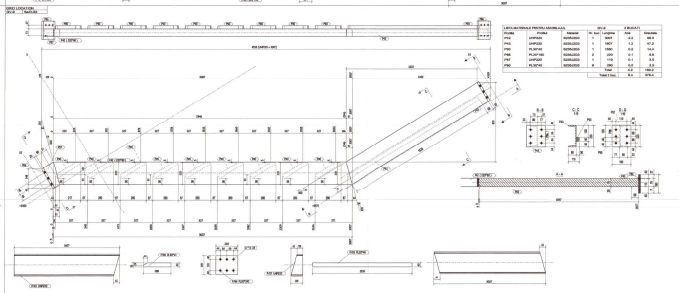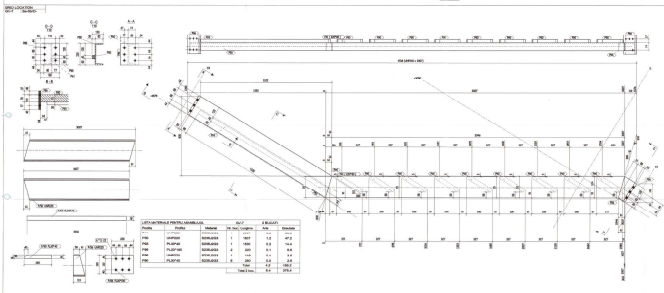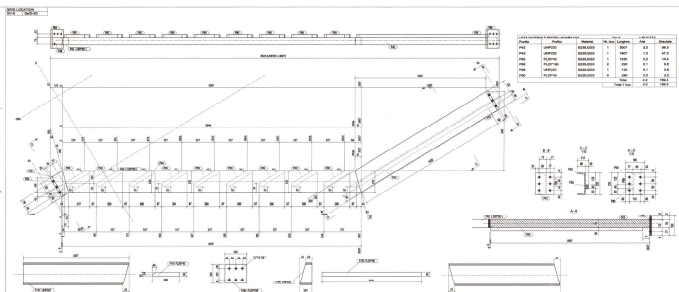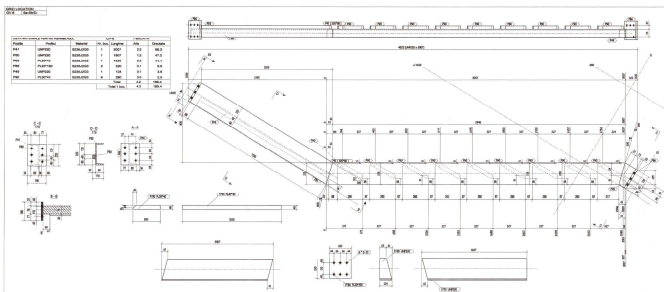


















