


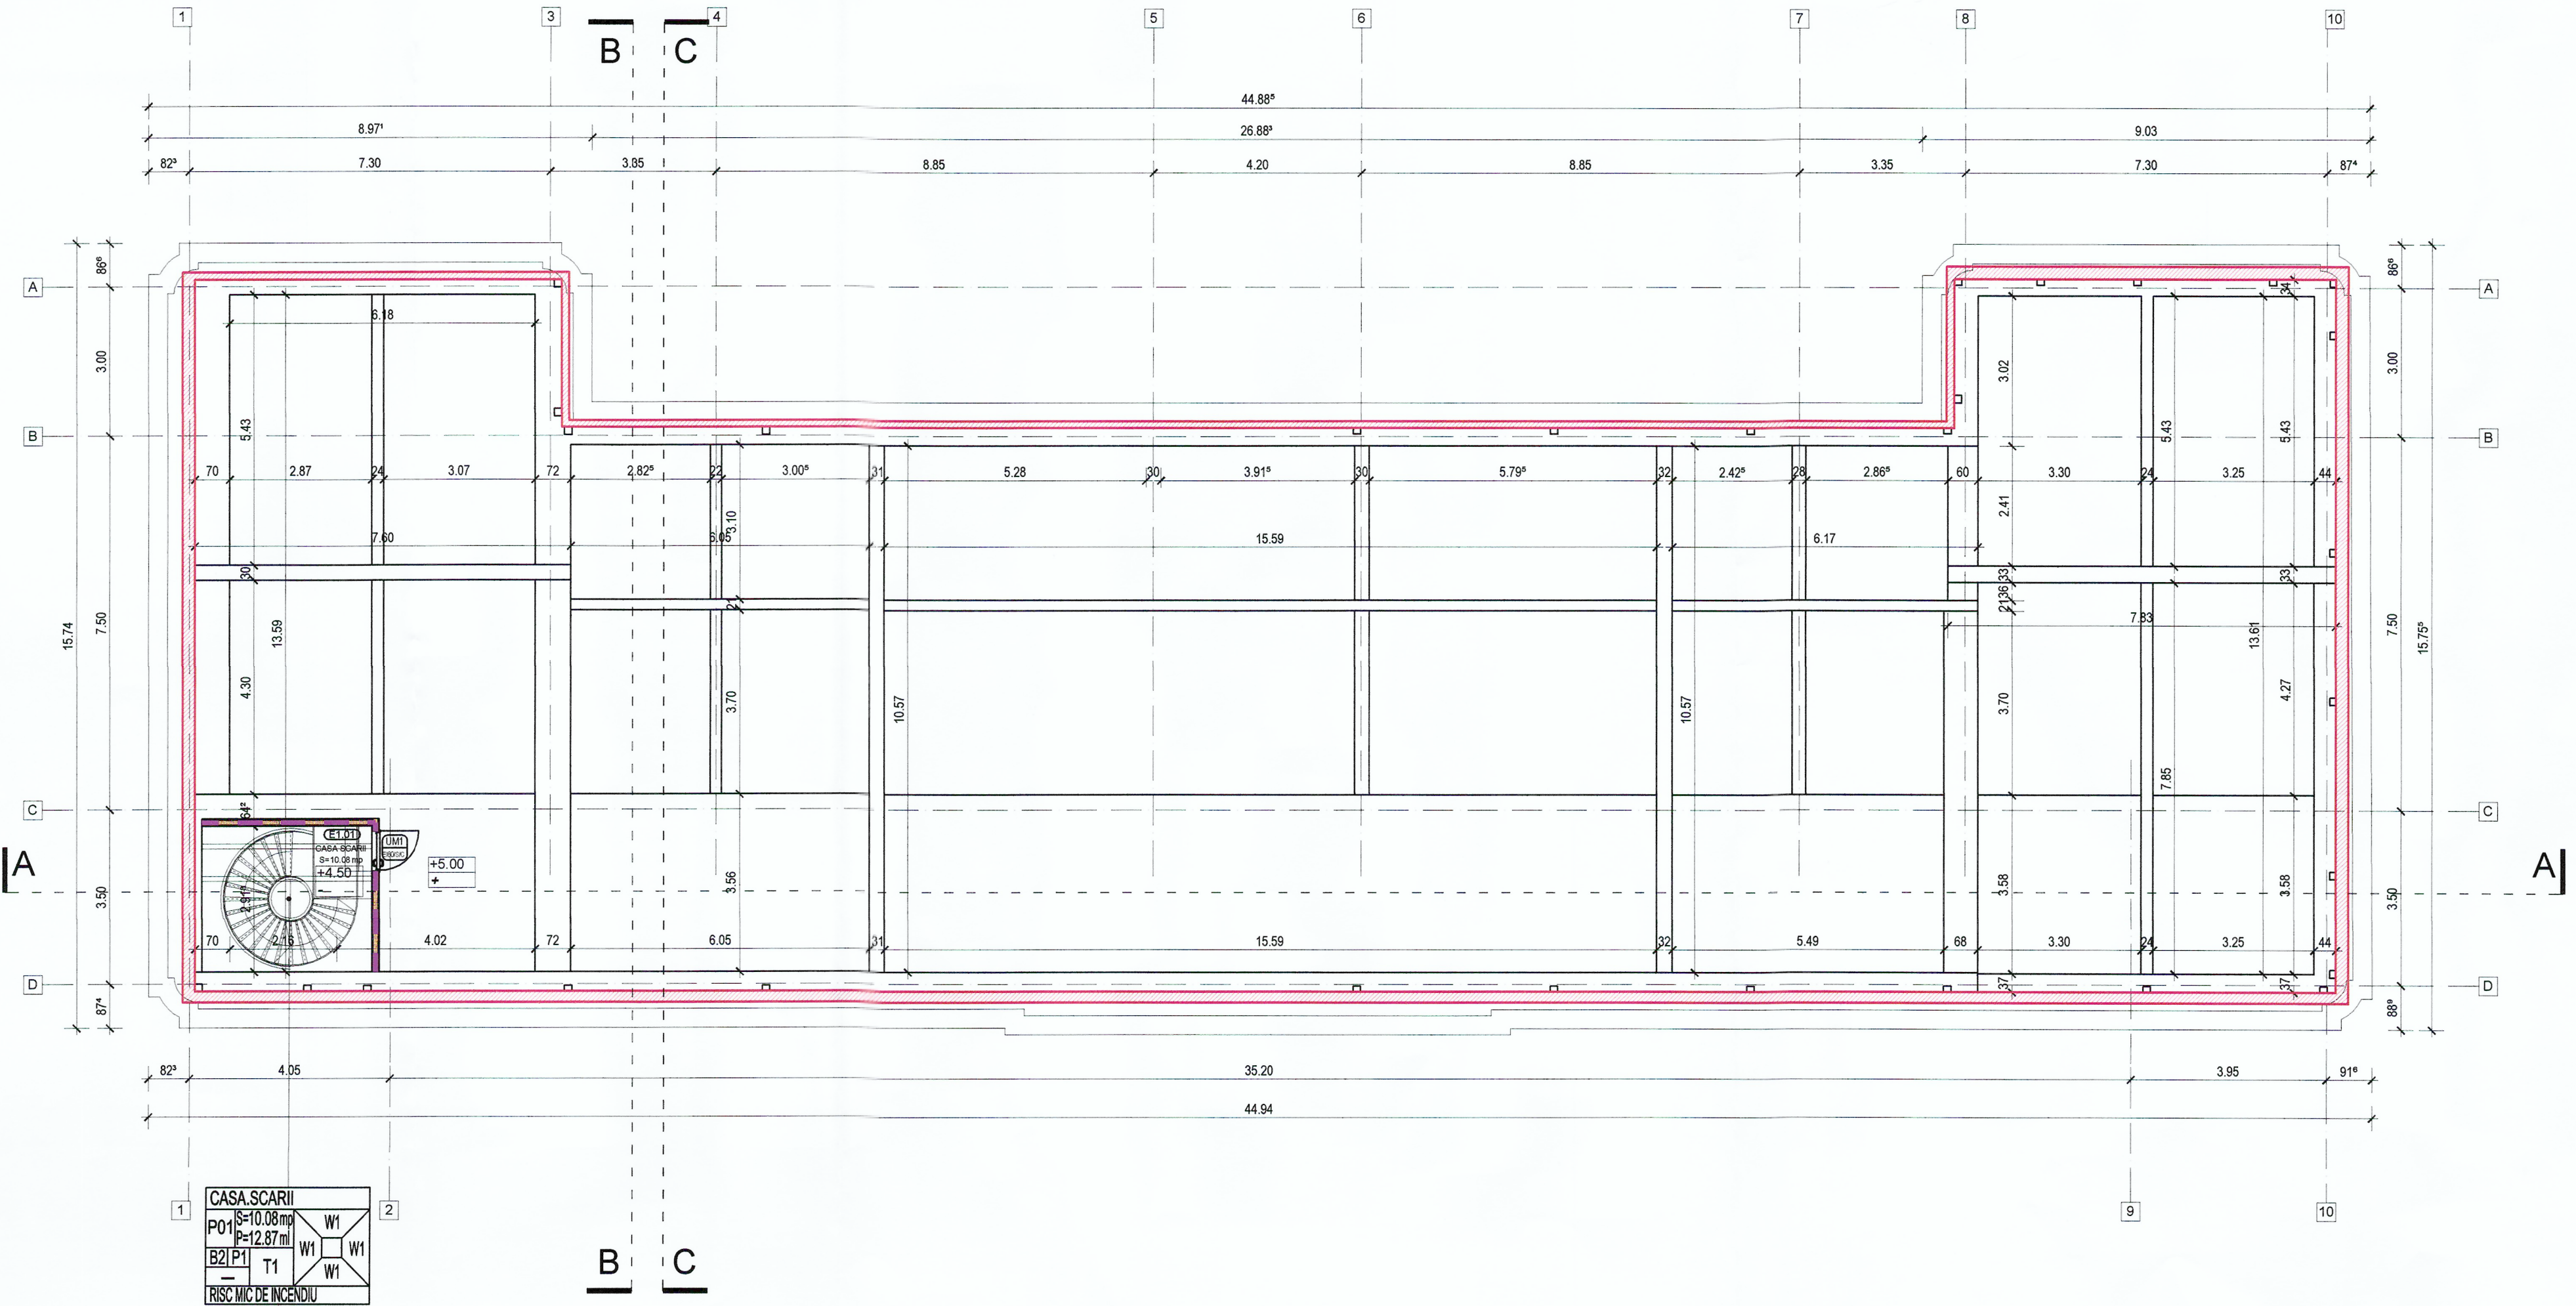

LEGENDA

- ZIDARIE CARAMIDA PLINA EXISTENTA
- TORCRET DIN B.A. EXISTENT
- ZIDARIE/PARDOSELI/ ECHIPAMENTE CE SE DESFAC
- PLACARI/GHENE/GIPS CARTON
- PERETE GIPS CARTON
- PERETE DUBLU PLACAT EI 60
- PERETE DUBLU PLACAT EI 90
- PERETE DUBLU PLACAT EI 150

FINISAJE INTERIOARE

PARDOSELI
B1 - PARCHET LEMN MASIV STEJAR MONTAT HERRINGBONE
B2 - PARDOSEALA TERAZZO
B3 - PLACI PIATRA NATURALA CALCAR

PLINTE
P1 - PLINTA MDF 100x10 MM VOPSITA ALB
P2 - PERVAZ 35x25 MM STEJAR



TAVANE
T1 - PLAFON FALS EI 60 SI VOPSEA LAVABILA
T2 - PLAFON FALS EI 60 HIDROFUG SI VOPSEA LAVABILA
T3 - PLAFON FALS EI 60 PLACI AQUA-BOARD SI VOPSEA LAVABILA
T4 - BOLTISOARE DE CARAMIDA SI VOPSEA LAVABILA, VOPSEA INTUMESCENTA PE PROFILELE METALICE

PERETI

W1 - VOPSEA LAVABILA CULORI UNI
W2 - VOPSEA HIDROEPOXIDICA CULORI UNI

GLAFURI

G1 - GLAF DIN LEMN

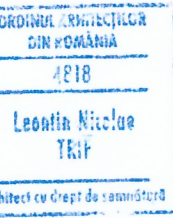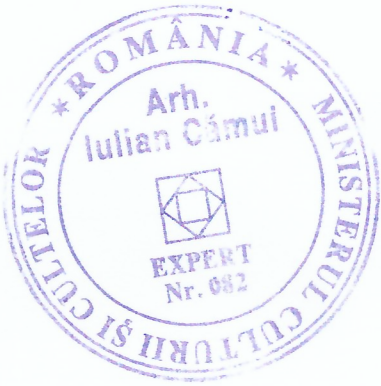

MONUMENT ISTORIC CONF. LMI DJ-II-m-B-08086.02
CATEGORIA DE IMPORTANTA "C" CONFORM HG 766/1997
CLASA DE IMPORTANTA "II" CONFORM P100-1/2013
NIVEL DE STABILITATE LA FOC "II" CONFORM P118/99

REVIZIE	DATA	REDACTOR	MODIFICARE
VERIFICATOR	NUME	SEMNAȚURA	CERINȚA
			REFERAT NR / DATA
PROIECTANT GENERAL SC GETRIX SA CRAIOVA CERTIFICAT ISO 9001 J16/1934/1994			Beneficiar: MUNICIPIUL CRAIOVA
SPECIFICAȚIE			Titlu proiect: CONSERVAREA ȘI PROTEJAREA PATRIMONIULUI CULTURAL DIN MUNICIPIUL CRAIOVA PRIN RESTAURAREA ȘI VALORIFICAREA DURABILĂ A ȘCOLII OBEDEANU- CORP C1- AMPLASARE PANOU TEMPORAR DE INFORMARE ȘI PUBLICITATE PROIECT- CONSTRUCTIE PROVIZORIE CU DURATA DE AMPLASARE 10 ANI PICTOR OSCAR OBEDEANU, nr. 1, MUN. CRAIOVA, JUD. DOLJ
Expert MCC	arh. CĂMUI I.		Faza DALI
Șef proiect	arh. CĂMUI I.		Data 05.2024
Proiectat	arh. TRIF L.		Scara 1:100
Desenat	arh. DAVID O.		Planșa nr. A1.03

* DIMENSIUNILE NU SE MĂSOARĂ DIRECT PE DESEN.
Informația conținută în acest document este proprietatea "S.C. GETRIX S.A. CRAIOVA" și nu poate fi copiată, folosită sau utilizată în alt scop decât cel pentru care a fost elaborată (parțial sau în întregime). Orice modificare a acestui document, fără acordul scris al "S.C. GETRIX S.A. CRAIOVA", îl absolvă de orice responsabilitate.