

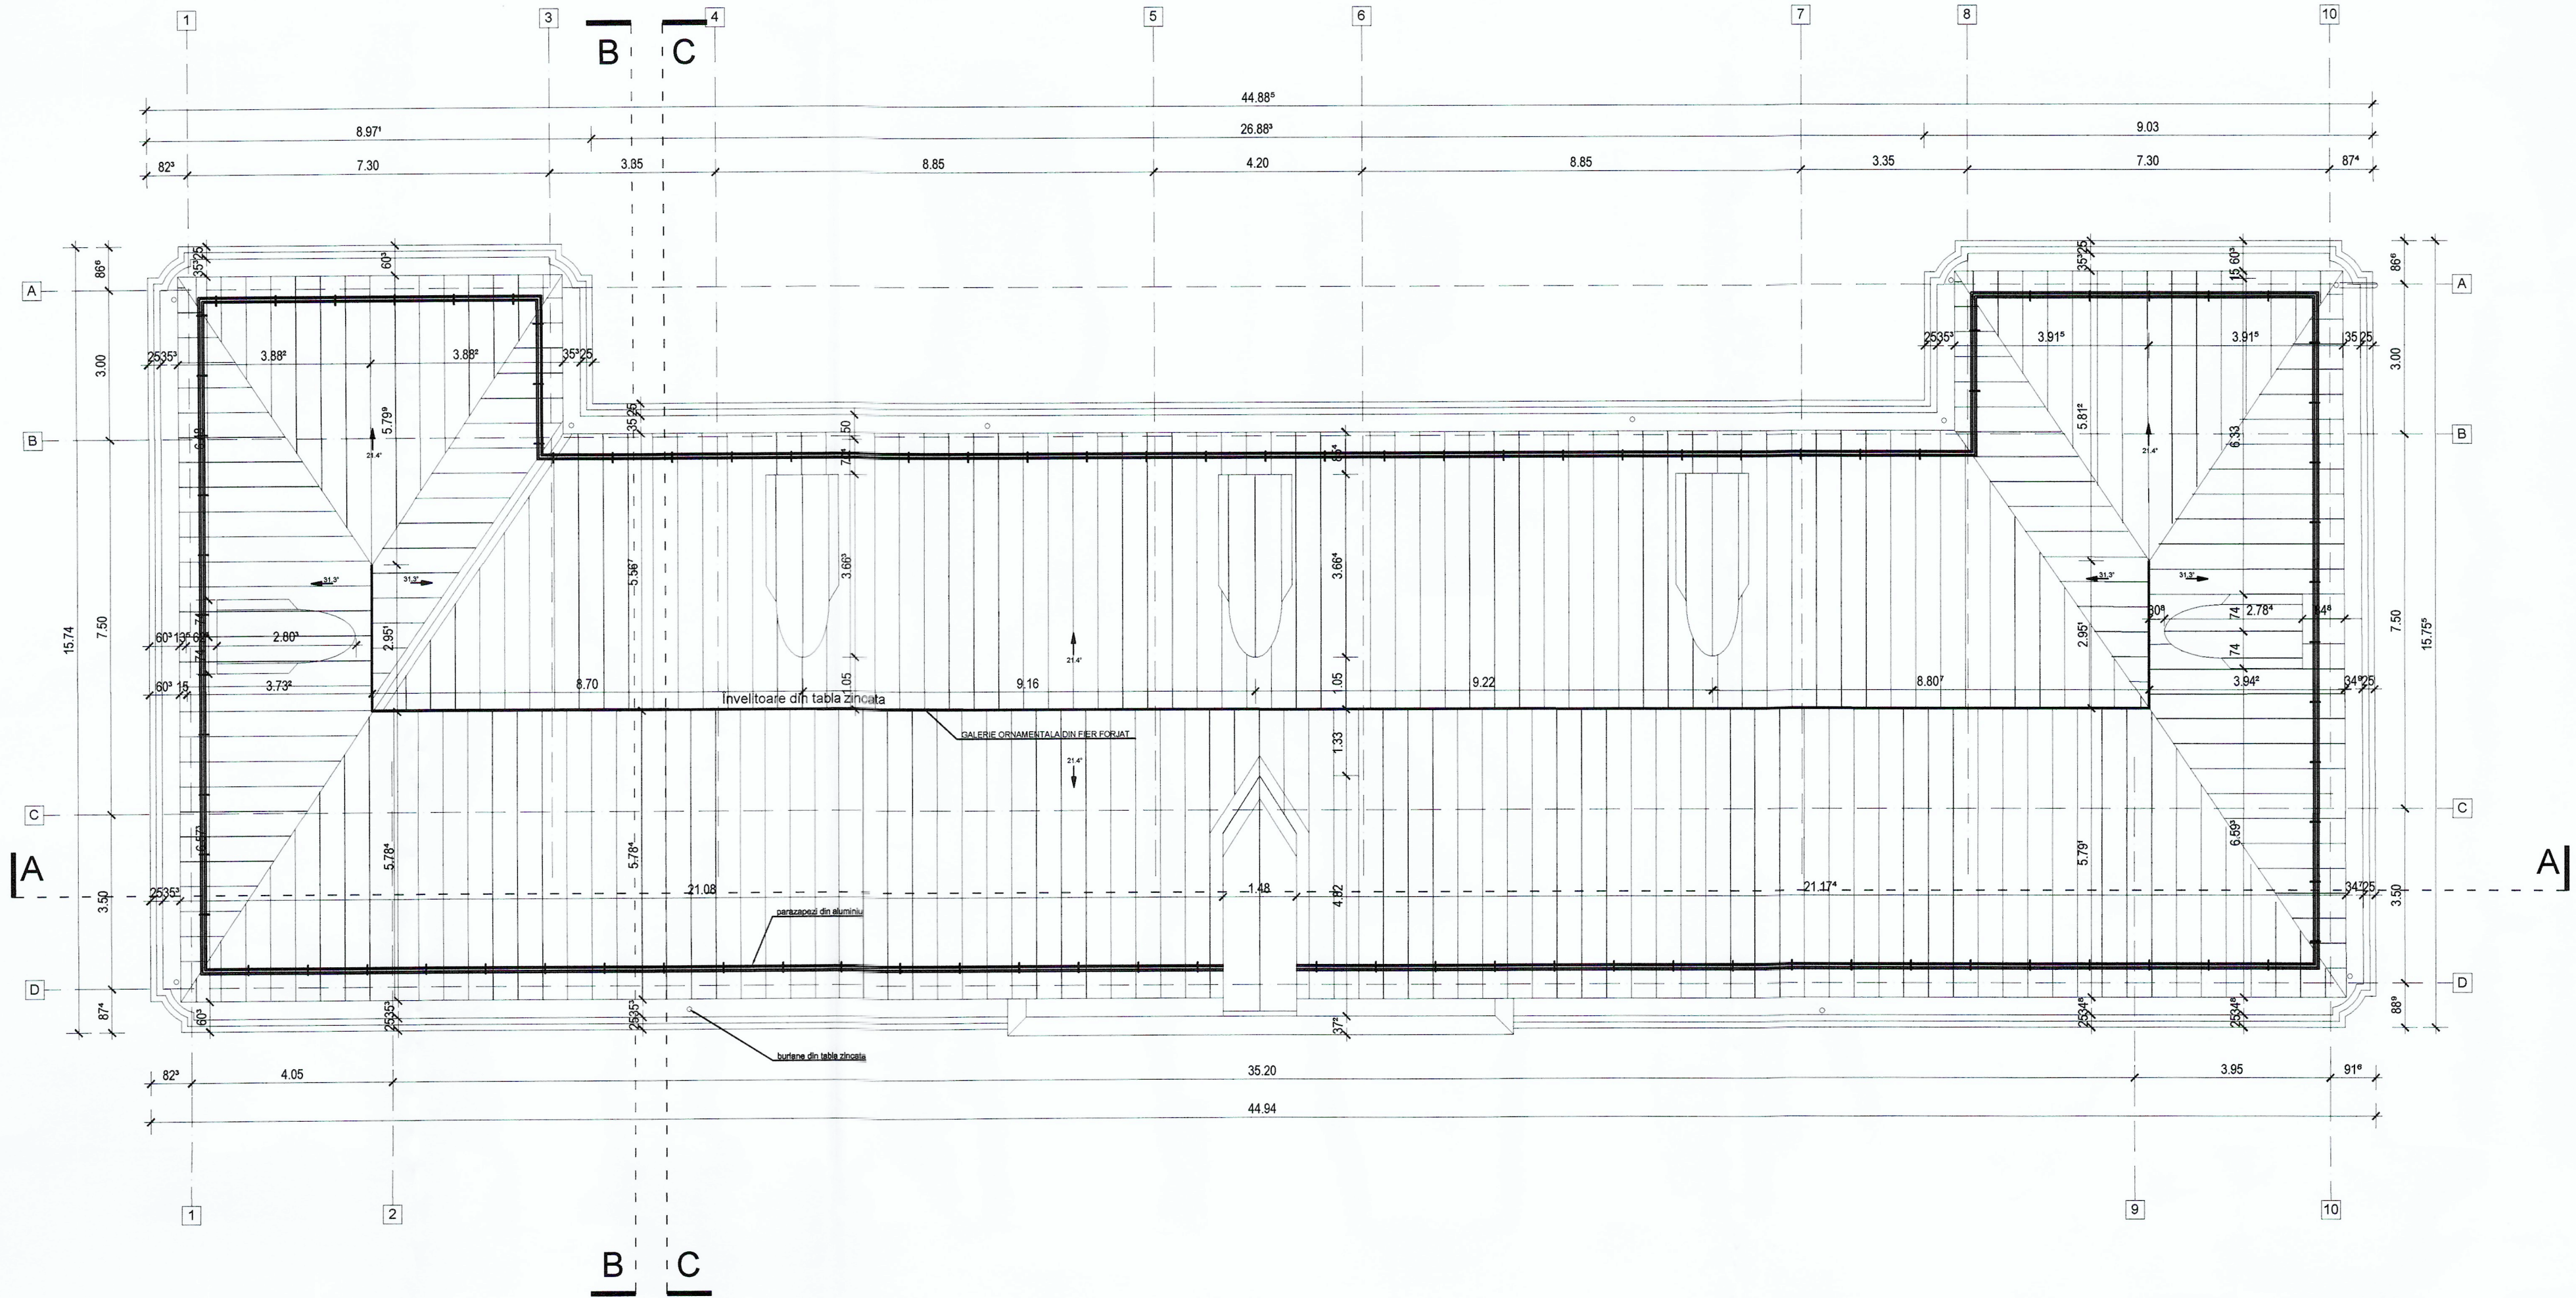


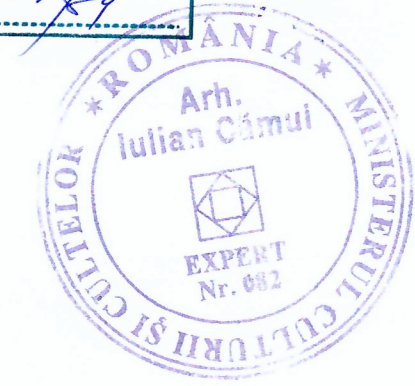

LEGENDA

- ZIDARIE CARAMIDA PLINA EXISTENTA
- TORCRET DIN B.A. EXISTENT
- ZIDARIE/PARDOSELI/ ECHIPAMENTE CE SE DESFAC
- PLACARI/GHENE/GIPS CARTON
- PERETE GIPS CARTON
- PERETE DUBLU PLACAT EI 60
- PERETE DUBLU PLACAT EI 90
- PERETE DUBLU PLACAT EI 150

FINISAJE INTERIOARE
PARDOSELI
B1 - PARCHET LEMN MASIV STEJAR MONTAT HERRINGBONE
B2 - PARDOSEALA TERAZZO
B3 - PLACI PIATRA NATURALA CALCAR
PLINTE
P1 - PLINTA MDF 100x10 MM VOPSITA ALB
P2 - PERVAZ 35x25 MM STEJAR
TAVANE
T1 - PLAFON FALS EI 60 SI VOPSEA LAVABILA
T2 - PLAFON FALS EI 60 HIDROFUG SI VOPSEA LAVABILA
T3 - PLAFON FALS EI 60 PLACI AQUA-BOARD SI VOPSEA LAVABILA
T4 - BOLTISOARE DE CARAMIDA SI VOPSEA LAVABILA, VOPSEA INTUMESCENTA PE PROFILELE METALICE
PERETI
W1 - VOPSEA LAVABILA CULORI UNI
W2 - VOPSEA HIDROEPOXIDICA CULORI UNI
GLAFURI
G1 - GLAF DIN LEMN

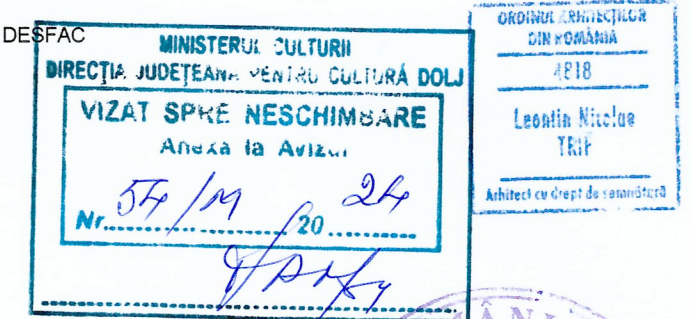

MONUMENT ISTORIC CONF. LMI DJ-II-m-B-08086.02
CATEGORIA DE IMPORTANTA "C" CONFORM HG 766/1997
CLASA DE IMPORTANTA "II" CONFORM P100-1/2013
NIVEL DE STABILITATE LA FOC "II" CONFORM P118/99

REVIZIE	DATA	REDACTOR	MODIFICARE
VERIFICATOR	NUME	SEMNTURA	CERINTA
PROIECTANT GENERAL	SC GETRIX SA CRAIOVA	CERTIFICAT ISO 9001 J16/1934/1994	Beneficiar: MUNICIPIUL CRAIOVA
SPECIFICATIE	NUME	SEMNTURA	Titlu proiect: CONSERVAREA SI PROTEJAREA PATRIMONIULUI CULTURAL DIN MUNICIPIUL CRAIOVA PRIN RESTAURAREA SI VALORIFICAREA DURABIL A A SCOLII OBEDEANU-CORP C1- AMPLASARE PANOU TEMPORAR DE INFORMARE SI PUBLICITATE PROIECT- CONSTRUCTIE PROVIZORIE CU DURATA DE AMPLASARE 10 ANI PICTOR OSCAR OBEDEANU, nr. 1, MUN. CRAIOVA, JUD. DOLJ
Expert MCC	arh. CAMUI I.		Faza DALI
Sei proiect	arh. CAMUI I.		Data 05.2024
Proiectat	arh. TRIF L.		Scara 1:100
Desenat	C.arh. NICA I.		Planşa nr. A1.04

* DIMENSIUNILE NU SE M ASOAR DIRECT PE DESEN.
Informaia coninut în acest document este proprietatea "S.C. GETRIX S.A. CRAIOVA" i nu poate fi copiat i sau utilizat în alt scop decât cel pentru care a fost elaborat i (parial sau în întregime). Orice modificare a acestui document , fără acordul scris al "S.C. GETRIX S.A. CRAIOVA" , îl absolvă de orice responsabilitate.