



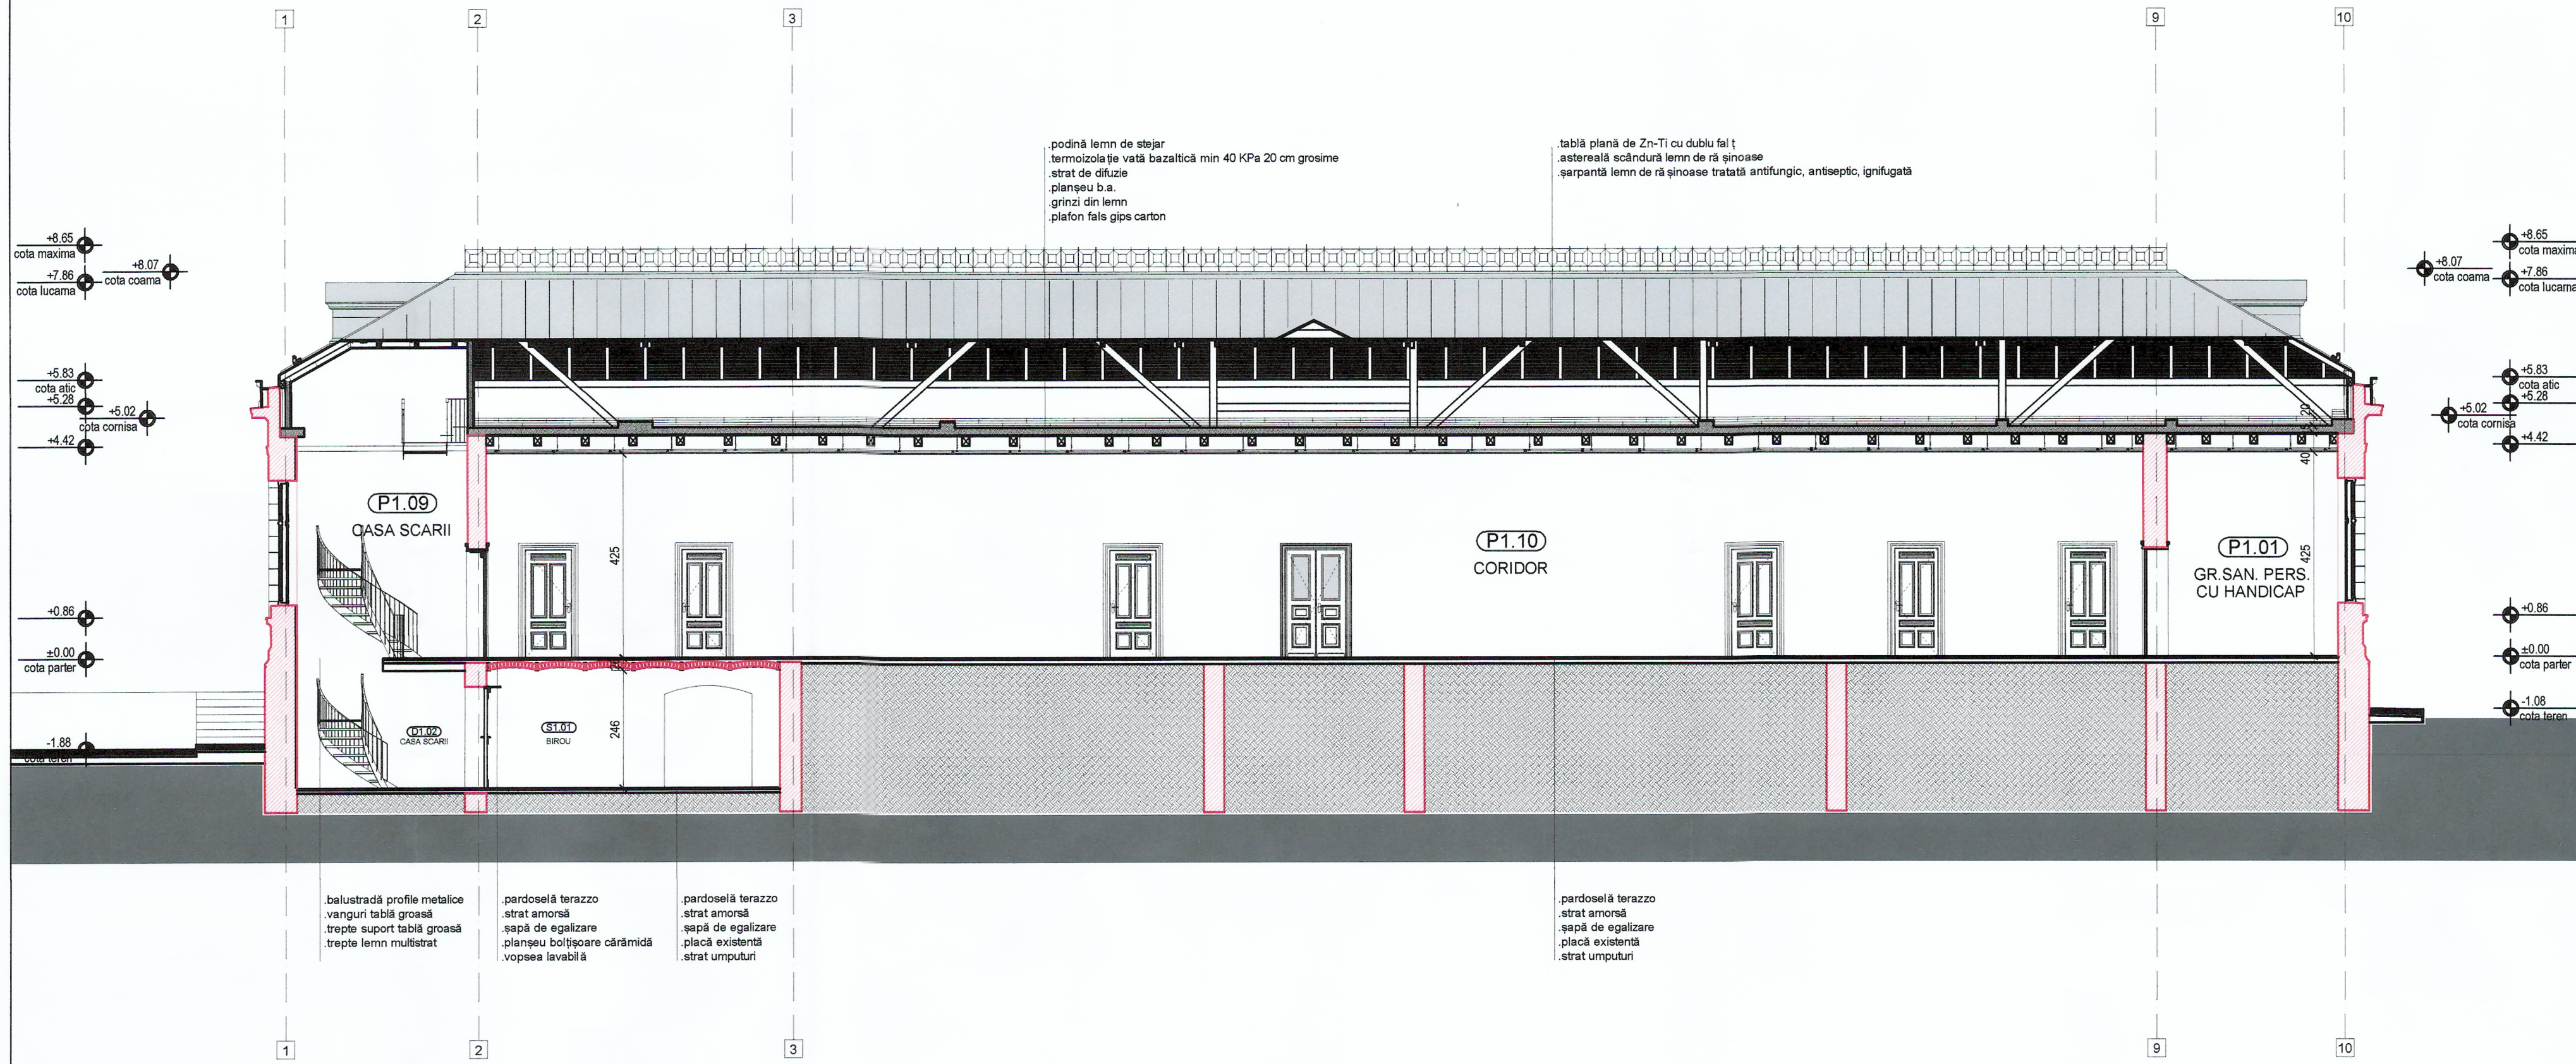

LEGENDA

- ZIDARIE CARAMIDA PLINA EXISTENTA
- ELEMENTE DE BETON ARMAT
- PLANSEE BOLTISOARE DE CARAMIDA
- PLANSEE LEMN
- CONSOLIDARI B.A. EXISTENTE

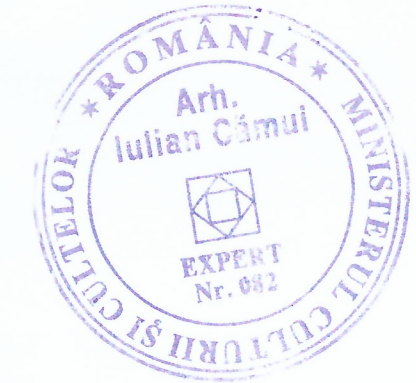

MONUMENT ISTORIC CONF. LMI DJ-II-m-B-08086.02
CATEGORIA DE IMPORTANTA "C" CONFORM HG 766/1997
CLASA DE IMPORTANTA "II" CONFORM P100-1/2013
NIVEL DE STABILITATE LA FOC "II" CONFORM P118/99

REVIZIE	DATA	REDACTOR	MODIFICARE
VERIFICATOR	NUME SOCIETATE	SEMNAȚURA	CERINȚA
PROIECTANT GENERAL	SC GETRIX SA CRAIOVA		Beneficiar: MUNICIPIUL CRAIOVA
Expert MCC	arh. CĂMUI I.		Titlu proiect: CONSERVAREA ȘI PROTEJAREA PATRIMONIULUI CULTURAL DIN MUNICIPIUL CRAIOVA PRIN RESTAURAREA ȘI VALORIFICAREA DURABILĂ A ȘCOLII OBEDEANU- CORP C1- AMPLASARE PANOU TEMPORAR DE INFORMARE ȘI PUBLICITATE PROIECT- CONȘTRUCȚIE PROVIZORIE CU DURATA DE AMPLASARE 10 ANI PIȘTOR OSCAR OBEDEANU, nr. 1, MUN. CRAIOVA, JUD. DOLJ
Șef proiect	arh. CĂMUI I.		Titlu planșă: PROPUNERE
Proiectat	arh. TRIF L.		SECTIUNE A-A
Desenat	arh. TRIF L.		

* DIMENSIUNILE NU SE MĂȘOARĂ DIRECT PE DESEN.
Informația conținută în acest document este proprietatea "S.C. GETRIX S.A. CRAIOVA" și nu poate fi copiată sau utilizată în alt scop decât cel pentru care a fost elaborată (parțial sau în întregime). Orice modificare a acestui document, fără acordul scris al "S.C. GETRIX S.A. CRAIOVA", îl absolvă de orice responsabilitate.