


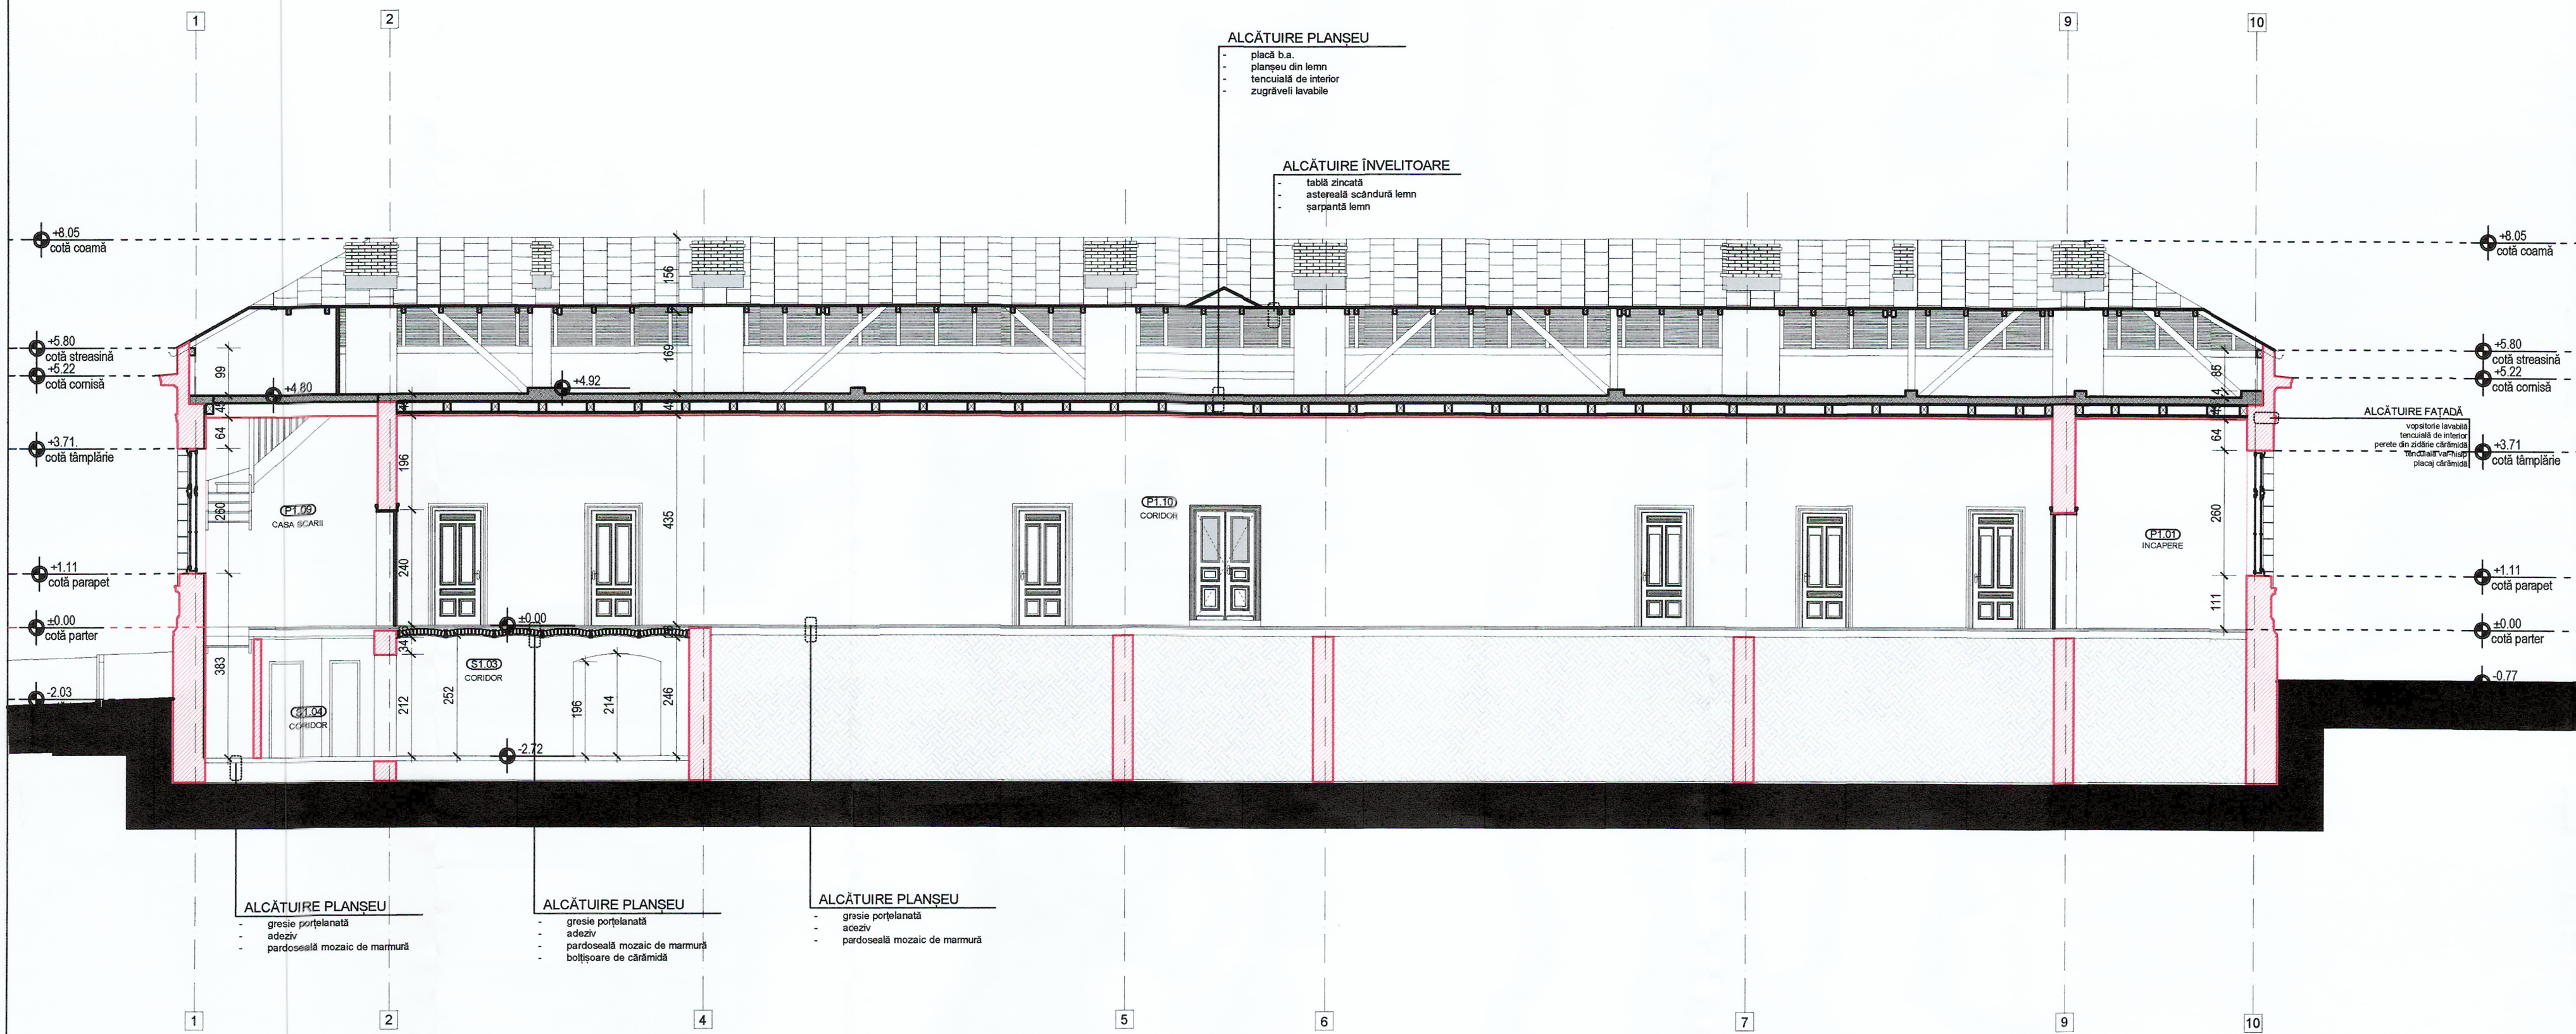

- LEGENDA**
- ZIDARIE CARAMIDA PLINA EXISTENTA
 - ELEMENTE DE BETON ARMAT
 - PLANSEE BOLTISOARE DE CARAMIDA
 - PLANSEE LEMN
 - CONSOLIDARI B.A. EXISTENTE



ORDINUL ARHITECTILOR DIN ROMANIA
00021
Iulian CĂMUI
Arhitect cu drept de semnătură

ROMANIA
Arh. Iulian Cămui
EXPERT Nr. 682

ORDINUL ARHITECTILOR DIN ROMANIA
00021
Iulian CĂMUI
Arhitect cu drept de semnătură

ROMANIA
TRIF M. MARIANA
VERIFICATOR Nr. 1004
27 Iul. 2024

REVIZIE	DATA	REDACTOR	MODIFICARE
VERIFICATOR	NUME	SEMNAȚURA	CERINȚA
PROIECTANT GENERAL SC GETRIX SA CRAIOVA CERTIFICAT ISO 9001 J16/1934/1994		Beneficiar:	REFERAT NR./ DATA
SPECIFICAȚIE		NUME	SEMNAȚURA
Expert MCC		arh. CĂMUI I.	
Șef proiect		arh. CĂMUI I.	
Proiectat		arh. TRIF L.	
Desenat		c.arh. NICA I.	
Beneficiar:		MUNICIPIUL CRAIOVA	
Titlu proiect:		CONSERVAREA ȘI PROTEJAREA PATRIMONIULUI CULTURAL DIN MUNICIPIUL CRAIOVA PRIN RESTAURAREA ȘI VALORIFICAREA DURABILĂ A ȘCOLII OBEDEANU- CORP C1- AMPLASARE PANOU TEMPORAR DE INFORMARE ȘI PUBLICITATE PROIECT- CONSTRUCȚIE PROVIZORIE CU DURATA DE AMPLASARE 10 ANI PICTOR OSCAR OBEDEANU, nr. 1, MUN. CRAIOVA, JUD. DOLJ	
Titlu planșă:		RELEVU SECȚIUNE A-A	
Proiect nr.		G2350 2024	
Faza		DALI	
Data		05.2024	
Scara		1:100	
Planșa nr.		AR3.01	

* DIMENSIUNILE NU SE MĂSOARĂ DIRECT PE DESEN.
Informația conținută în acest document este proprietatea "S.C. GETRIX S.A. CRAIOVA" și nu poate fi copiată sau utilizată în alt scop decât cel pentru care a fost elaborată (parțial sau în întregime). Orice modificare a acestui document, fără acordul scris al "S.C. GETRIX S.A. CRAIOVA", îl absolvă de orice responsabilitate.