


Se coordoneaza cu planșă nr. 1.
Se coordoneaza cu planșă nr. 2.

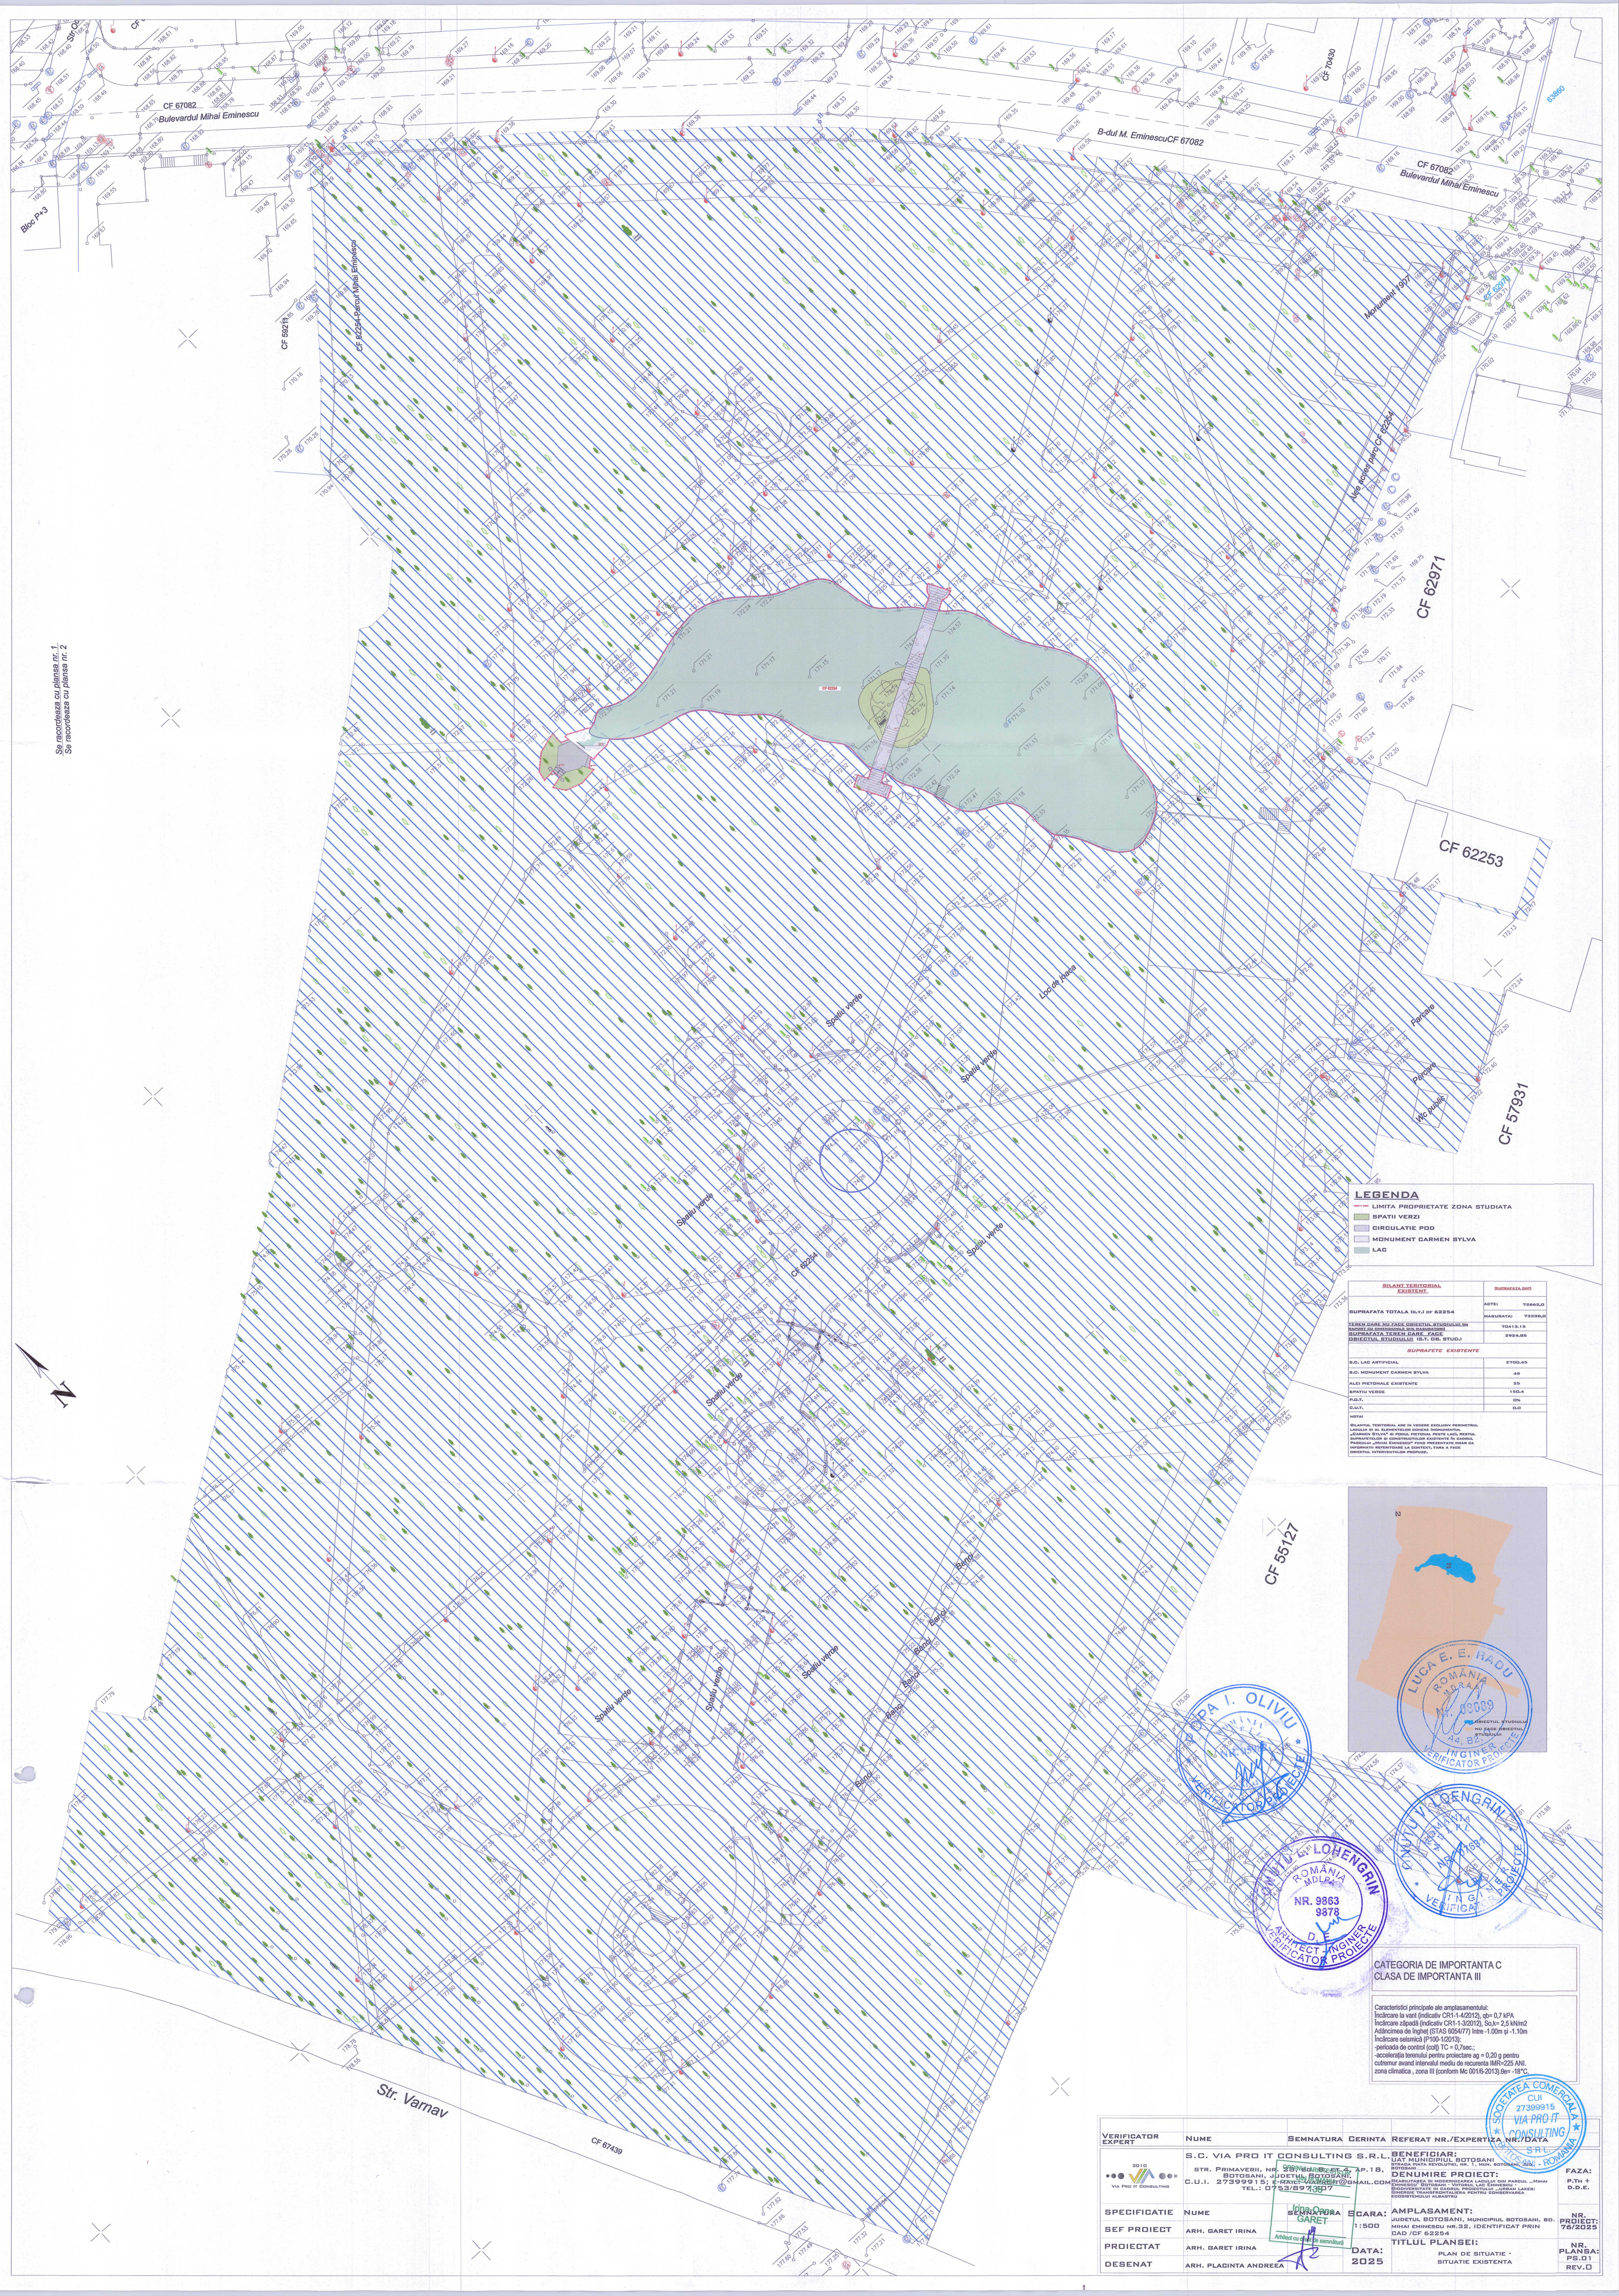


LEGENDA

- LIMITA PROPRIETATE ZONA STUDIATA
- SPATII VERZI
- CIRCULATIE POD
- MONUMENT DARMEN SYLVA
- LAC

SILABE SCURTORIAL	NUMARUL
SUPRAFATA TOTALA (S.V. + S. A.)	70415.15
SURFATA ZONELOR VERZI	3982.65
SUPRAFETE EXISTENTE	
S.L. LAC ARTIFICIAL	3700.45
S.L. MONUMENT DARMEN SYLVA	49
ALTE SUPRAFETE EXISTENTE	28
SPATII VERZI	180.4
ALTE	0%
ALTE	0%

PLANUL SCURTORIAL este un document tehnic care prezinta, in mod sintetic, toate datele necesare pentru realizarea proiectului de amenajare si constructii. Acesta este elaborat pe baza planșelor de proiectare si este destinat sa fie utilizat ca referinta pentru realizarea lucrărilor de executie. Nu este permisă reproducerea sau utilizarea acestor date fara acordul scris al proiectantului.

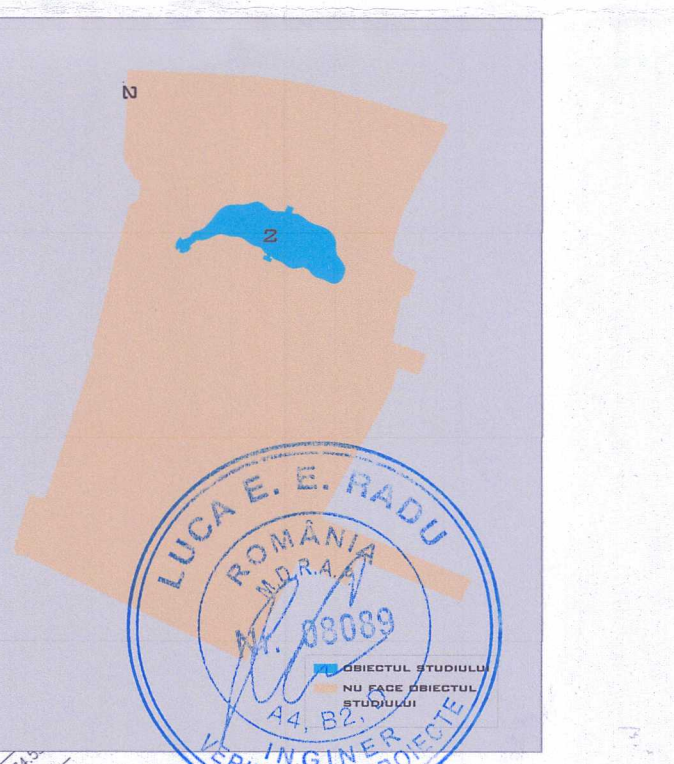

CATEGORIA DE IMPORTANTA C
CLASA DE IMPORTANTA III

Caracteristici principale ale amplasamentului:
 - Inducarea la vânt (indicativ CR1-1.4.2012), q₀ = 0.7 kPa
 - Inducarea la zădărnici (indicativ CR1-1.3.2012), S₀ = 2.5 km/h
 - Adâncimea de îngheț (STAS 6054/77) între -1.00m și -1.10m
 - Inducarea seismică (P100-1.2013)
 - perioada de control (cu) TC = 0.7 sec;
 - accelerația terenului pentru proiectare a_g = 0.20 g pentru
 - cotele având intervalul mediu de recurență IMR=25 Anii,
 - zona climatică, zona III (coordon. M. 0116-2013) Ier = 15°C

VERIFICATOR EXPERT	NUME	SEMNTURA CERINTA	REFERAT NR./EXPERTIZA NR./DATA
VERIFICATOR EXPERT	S.C. VIA PRO IT CONSULTING S.R.L.		
BENEFICIAR:	UNITATEA MUNICIPALE BOTOSANI		
DENUMIRE PROIECT:	STR. PRIMĂVERII, NR. 18, BOTOSANI, JUDEȚUL BOTOSANI		
SCARA:	1:500		
AMPLASAMENT:	JUDEȚUL BOTOSANI, MUNICIPIUL BOTOSANI, ȘOS. MIHAI EMINESCU NR. 33, IDENTIFICAT PRIN CAD. CF. 625/84		
FAZA:	P.T.H + D.D.E.		
PROIECTAT	ARH. GARET IRINA	DATA:	2025
TITLUL PLANȘEI:	PLAN DE SITUATIE - SITUATIE EXISTENTA		
DESENAT	ARH. PLADINTA ANDREEA		