


LEGENDA

- LIMITA PROPRIETATE ZONA STUDIATA
- SPATII VERZI
- CIRCULATIE POD
- MONUMENT CARMEN SYLVA
- LAC

BILANT TERITORIAL EXISTENT		SURFATA (HE)
SURFATA TOTALA (S.T.) CF 62254	ACTE:	72662,0
	MASURATA:	73326,0
TEREN DARE NU FACE OBIECTUL STUDIULUI (IN RAPORT CU DETERMINAREA SIU MARIMII SIU)		70413,19
SURFATA TEREN DARE FACE OBIECTUL STUDIULUI (S.T. OB. STU.D.)		2924,85
SURFATE EXISTENTE		
S.C. LAC ARTIFICIAL		2700,45
S.C. MONUMENT CARMEN SYLVA		49
ALEI PIETONALE EXISTENTE		25
SPATII VERDE		150,4
P.L.T.		0%
D.A.T.		0,0
NOTA:		
BILANTUL TERITORIAL ARE IN VEDERE EXCLUSIV PERIMETRUL LACULUI SI AL ELEMENTELOR CONSERVATE MONUMENTUL „CARMEN SYLVA” SI PODUL PIETONAL PESTE LAC, RESTUL SURFATELOR SI CONSTRUCTIILOR EXISTENTE SI CAZUL PARCULUI „MIHAI EMINESCU” FINE PREZENTATE DOAR CA INFORMATII REPERITARE LA CONTEXT, FARA A FACE OBIECTUL INTERVENTIILOR PROPUSE.		

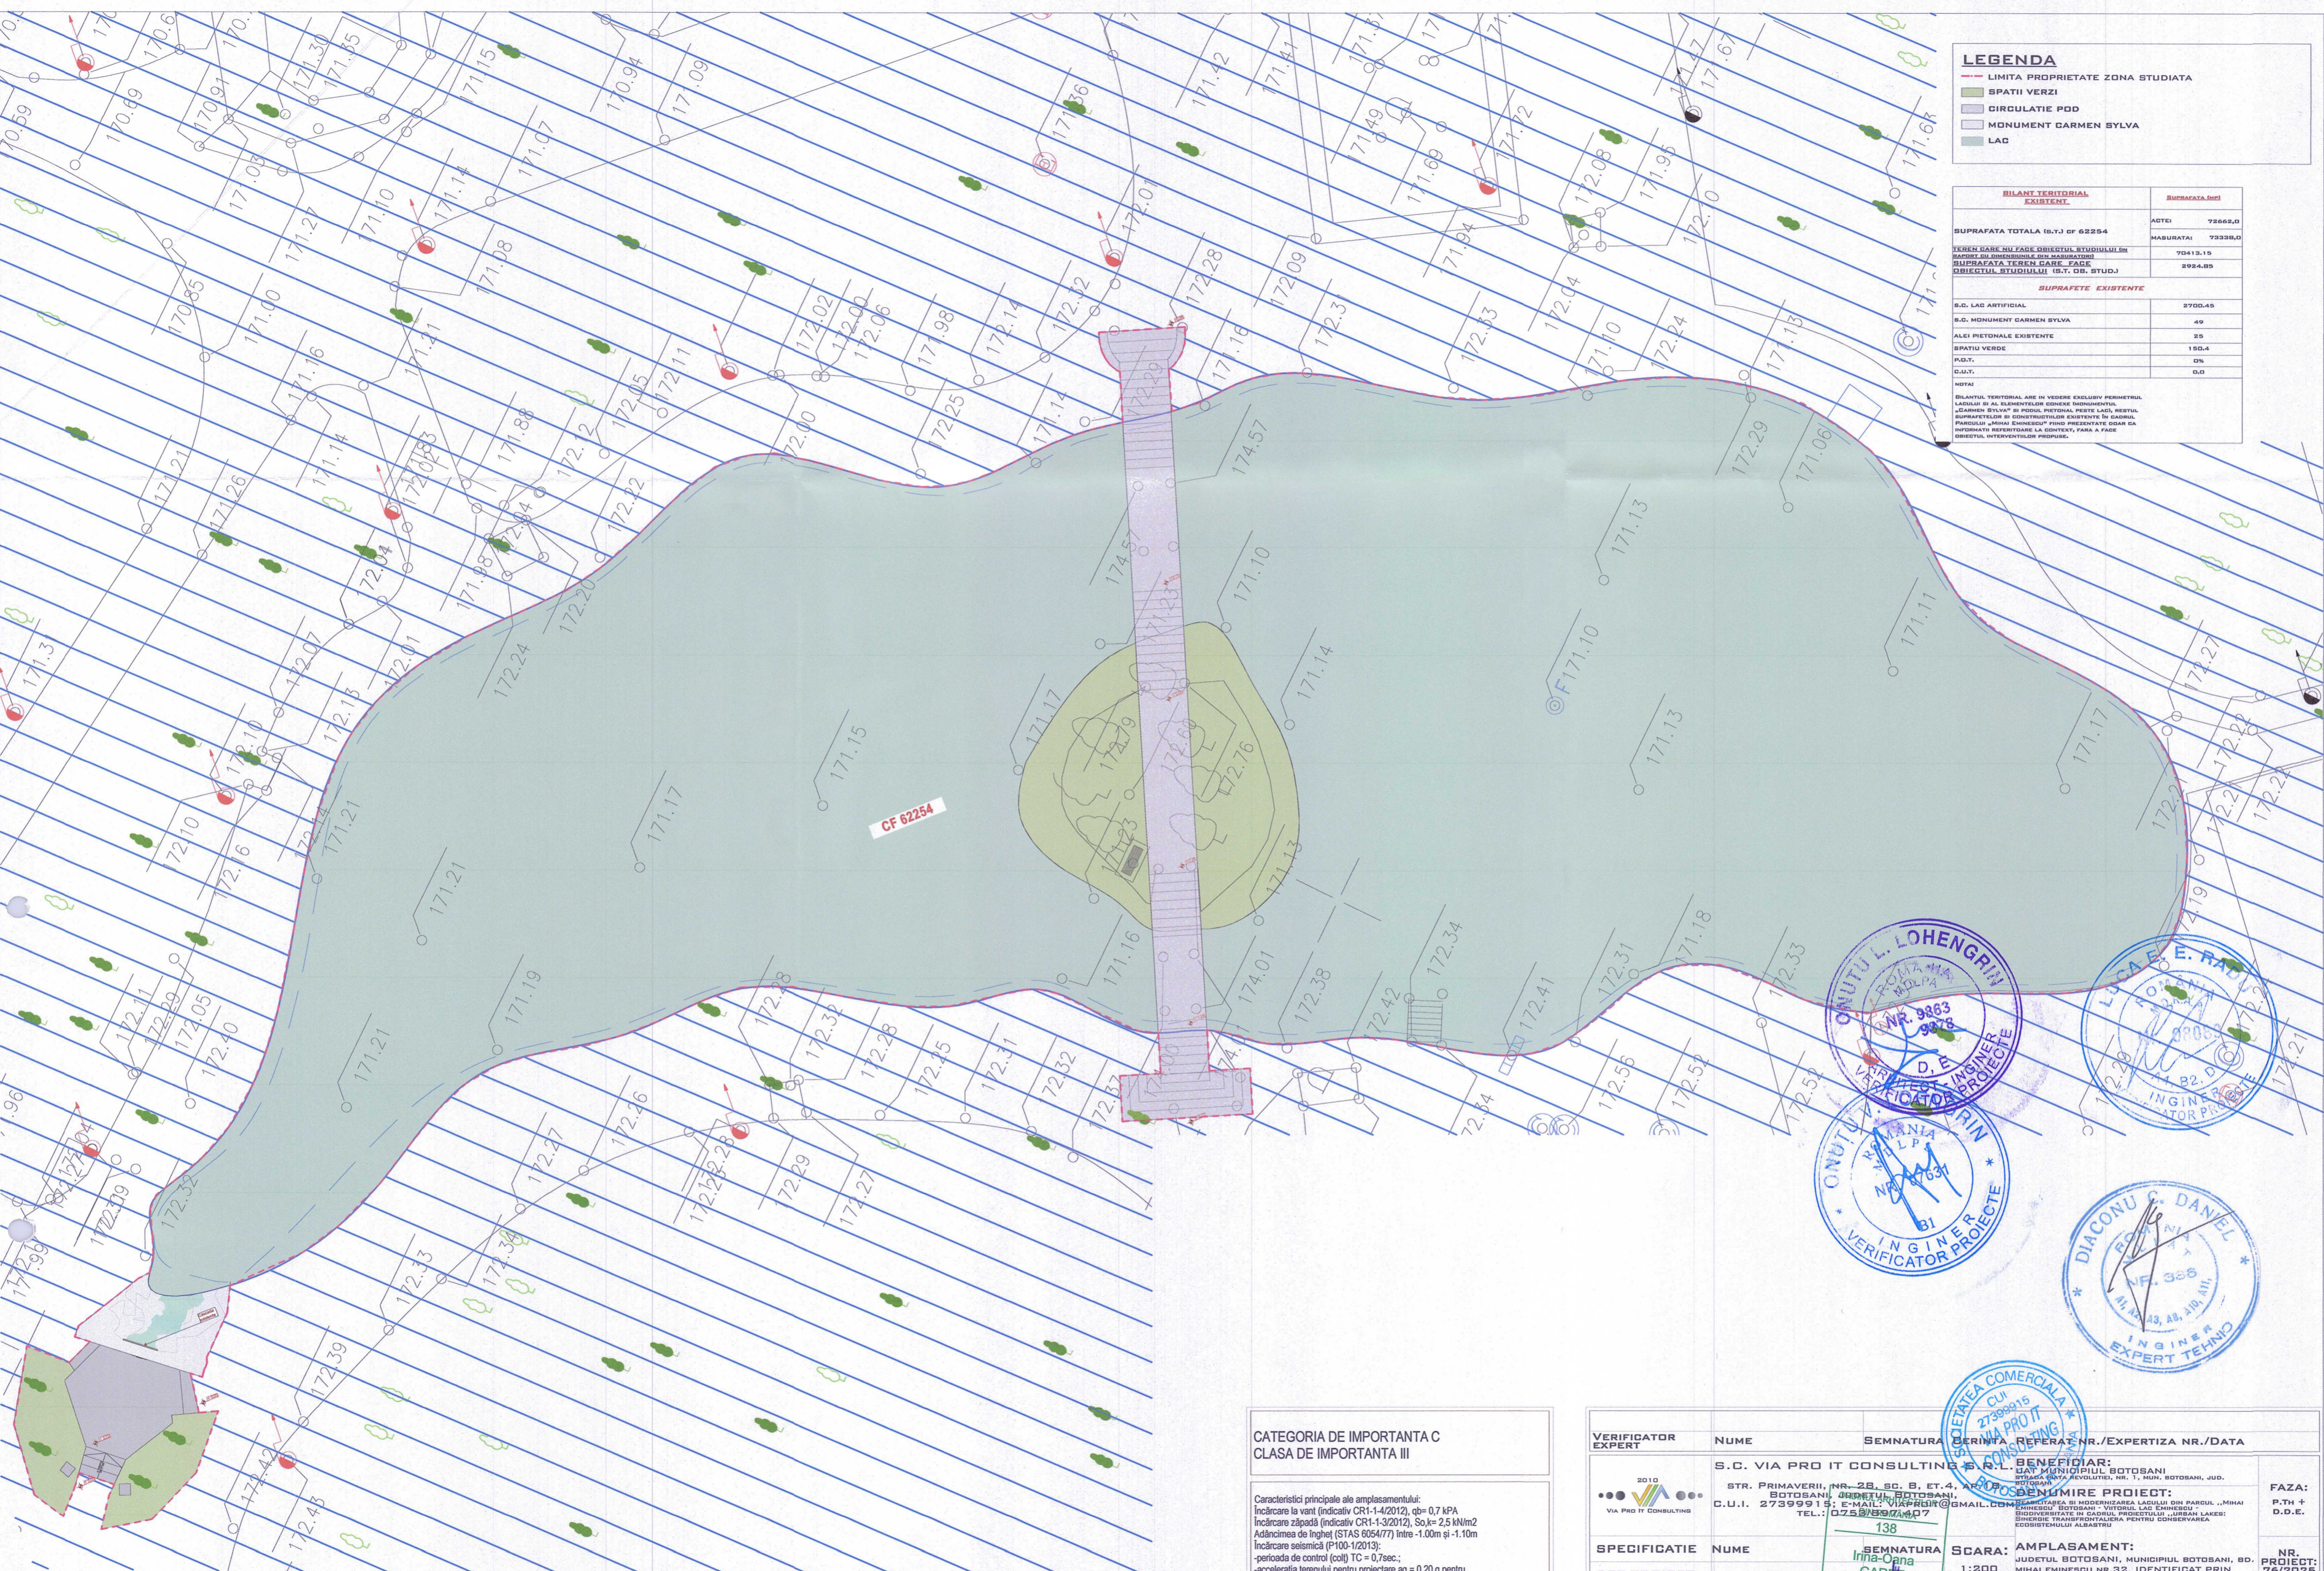

**CATEGORIA DE IMPORTANTA C
CLASA DE IMPORTANTA III**

Caracteristici principale ale amplasamentului:
 Incarcare la vant (indicativ CR1-1/4/2012), qb= 0,7 kPA
 Incarcare zapada (indicativ CR1-1/3/2012), So,k= 2,5 kN/m2
 Adancimea de inghet (STAS 6054/77) intre -1,00m si -1,10m
 Incarcare seismică (P100-1/2013).
 -perioada de control (colt) TC = 0,7sec.;
 -acceleratia terenului pentru proiectare ag = 0,20 g pentru cutremur avand intervalul mediu de recurenta IMR=225 ANI.
 zona climatica , zona III (conform Mc 001/6-2013),θe= -18°C.

Professional stamps and seals:

- ONUTUL L. LOHENGRIU (Professional Engineer)
- ONUTUL L. LOHENGRIU (Professional Engineer)
- DIACONU C. DANIEL (Professional Engineer)
- INGINIER VERIFICATOR PROIECTE
- INGINIER PROIECTANT

VERIFICATOR EXPERT	NUME	SEMNTATURA	REFERINTA / EXPERTIZA NR./DATA	FAZA:
	S.C. VIA PRO IT CONSULTING S.R.L. BENEFICIAR:		STR. PRIMAVERII, NR. 28, SC. B, ET.4, AP.103, BOTOSANI, JUDEUL BOTOSANI, ROMANIA	FAZA: P.TH + D.D.E.
	C.U.I. 2739915; E-MAIL: VIAPROIT@GMAIL.COM; TEL.: 0758/557447			
SPECIFICATIE	NUME	SEMNTATURA	SCARA:	AMPLASAMENT:
SEF PROIECT	ARH. GARET IRINA	IRINA GARET	1:200	JUDEUL BOTOSANI, MUNICIPIUL BOTOSANI, BD. MIHAI EMINESCU NR.32, IDENTIFICAT PRIN CAD /CF 62254
PROIECTAT	ARH. GARET IRINA		DATA:	TITLUL PLANSEI:
DESENAT	ARH. PLACINTA ANDREEA		2025	PLAN LAC - SITUATIE EXISTENTA

NR. PROIECT: 76/2025
NR. PLANSA: A.01
REV.0