




ORDINUL ARHITECTILOR
DIN ROMANIA
7379
Andrei - Ionuț
MANOLACHE
Arhitect cu drept de semnătură

VERIFICATOR	NUME	SEMNATURA	CERINȚA	REFERAT/EXPERTIZĂ NR./DATA
VERIFICATOR EXPERT	S.C. BOHEMIA CONSTRUCT S.R.L. - Redauti j33/974/2006; cui ro 18895316; tel 0755 333809 Mun. Radauti, str. Calea Bucovinei, nr. 82, corp A, cam. 104			Beneficiar: COMUNA SUCEVIȚA REPR. DE PRIMAR - BODNARESCU LIVIU
PERETI EXTERIORI (25 CM)	lenciuale decorative Termozolatate 20cm - vata minerala bazaltica zidarie 25cm lenciuale gel var lavabil			Pr. nr: 65/2025
PERETI INTERIORI (15-25 CM)	lenciuale glet var lavabil zidarie 15-25cm lenciuale glet var lavabil			Faza: CONSTRUIRE GRADINITA CU PROGRAM NORMAL IN SUCEAVA COMUNA SUCEVIȚA, JUDEȚUL P.Th.
LEGENDA INDICI	S.construita panter S.desfasurata Regim de inaltime P			Proiect: CONSTRUIRE GRADINITA CU PROGRAM NORMAL IN SUCEAVA COMUNA SUCEVIȚA, JUDEȚUL P.Th.
VERIFICATOR	NUME	SEMNATURA	CERINȚA	REFERAT/EXPERTIZĂ NR./DATA
VERIFICATOR EXPERT	S.C. BOHEMIA CONSTRUCT S.R.L. - Redauti j33/974/2006; cui ro 18895316; tel 0755 333809 Mun. Radauti, str. Calea Bucovinei, nr. 82, corp A, cam. 104			Beneficiar: COMUNA SUCEVIȚA REPR. DE PRIMAR - BODNARESCU LIVIU
SPECIFICATIE	NUME	SEMNATURA	CERINȚA	REFERAT/EXPERTIZĂ NR./DATA
Sef proiect	Ing. Căbănuț F.			Pr. nr: 65/2025
Proiectat	arh. Manolache A.			Faza: CONSTRUIRE GRADINITA CU PROGRAM NORMAL IN SUCEAVA COMUNA SUCEVIȚA, JUDEȚUL P.Th.
Desenat	op. Galan C.			Proiect: CONSTRUIRE GRADINITA CU PROGRAM NORMAL IN SUCEAVA COMUNA SUCEVIȚA, JUDEȚUL P.Th.
Titlu planșă:	DATA			Pr. nr: 65/2025
PLAN PARTER	05.2025			Faza: CONSTRUIRE GRADINITA CU PROGRAM NORMAL IN SUCEAVA COMUNA SUCEVIȚA, JUDEȚUL P.Th.
				Pr. nr: 65/2025

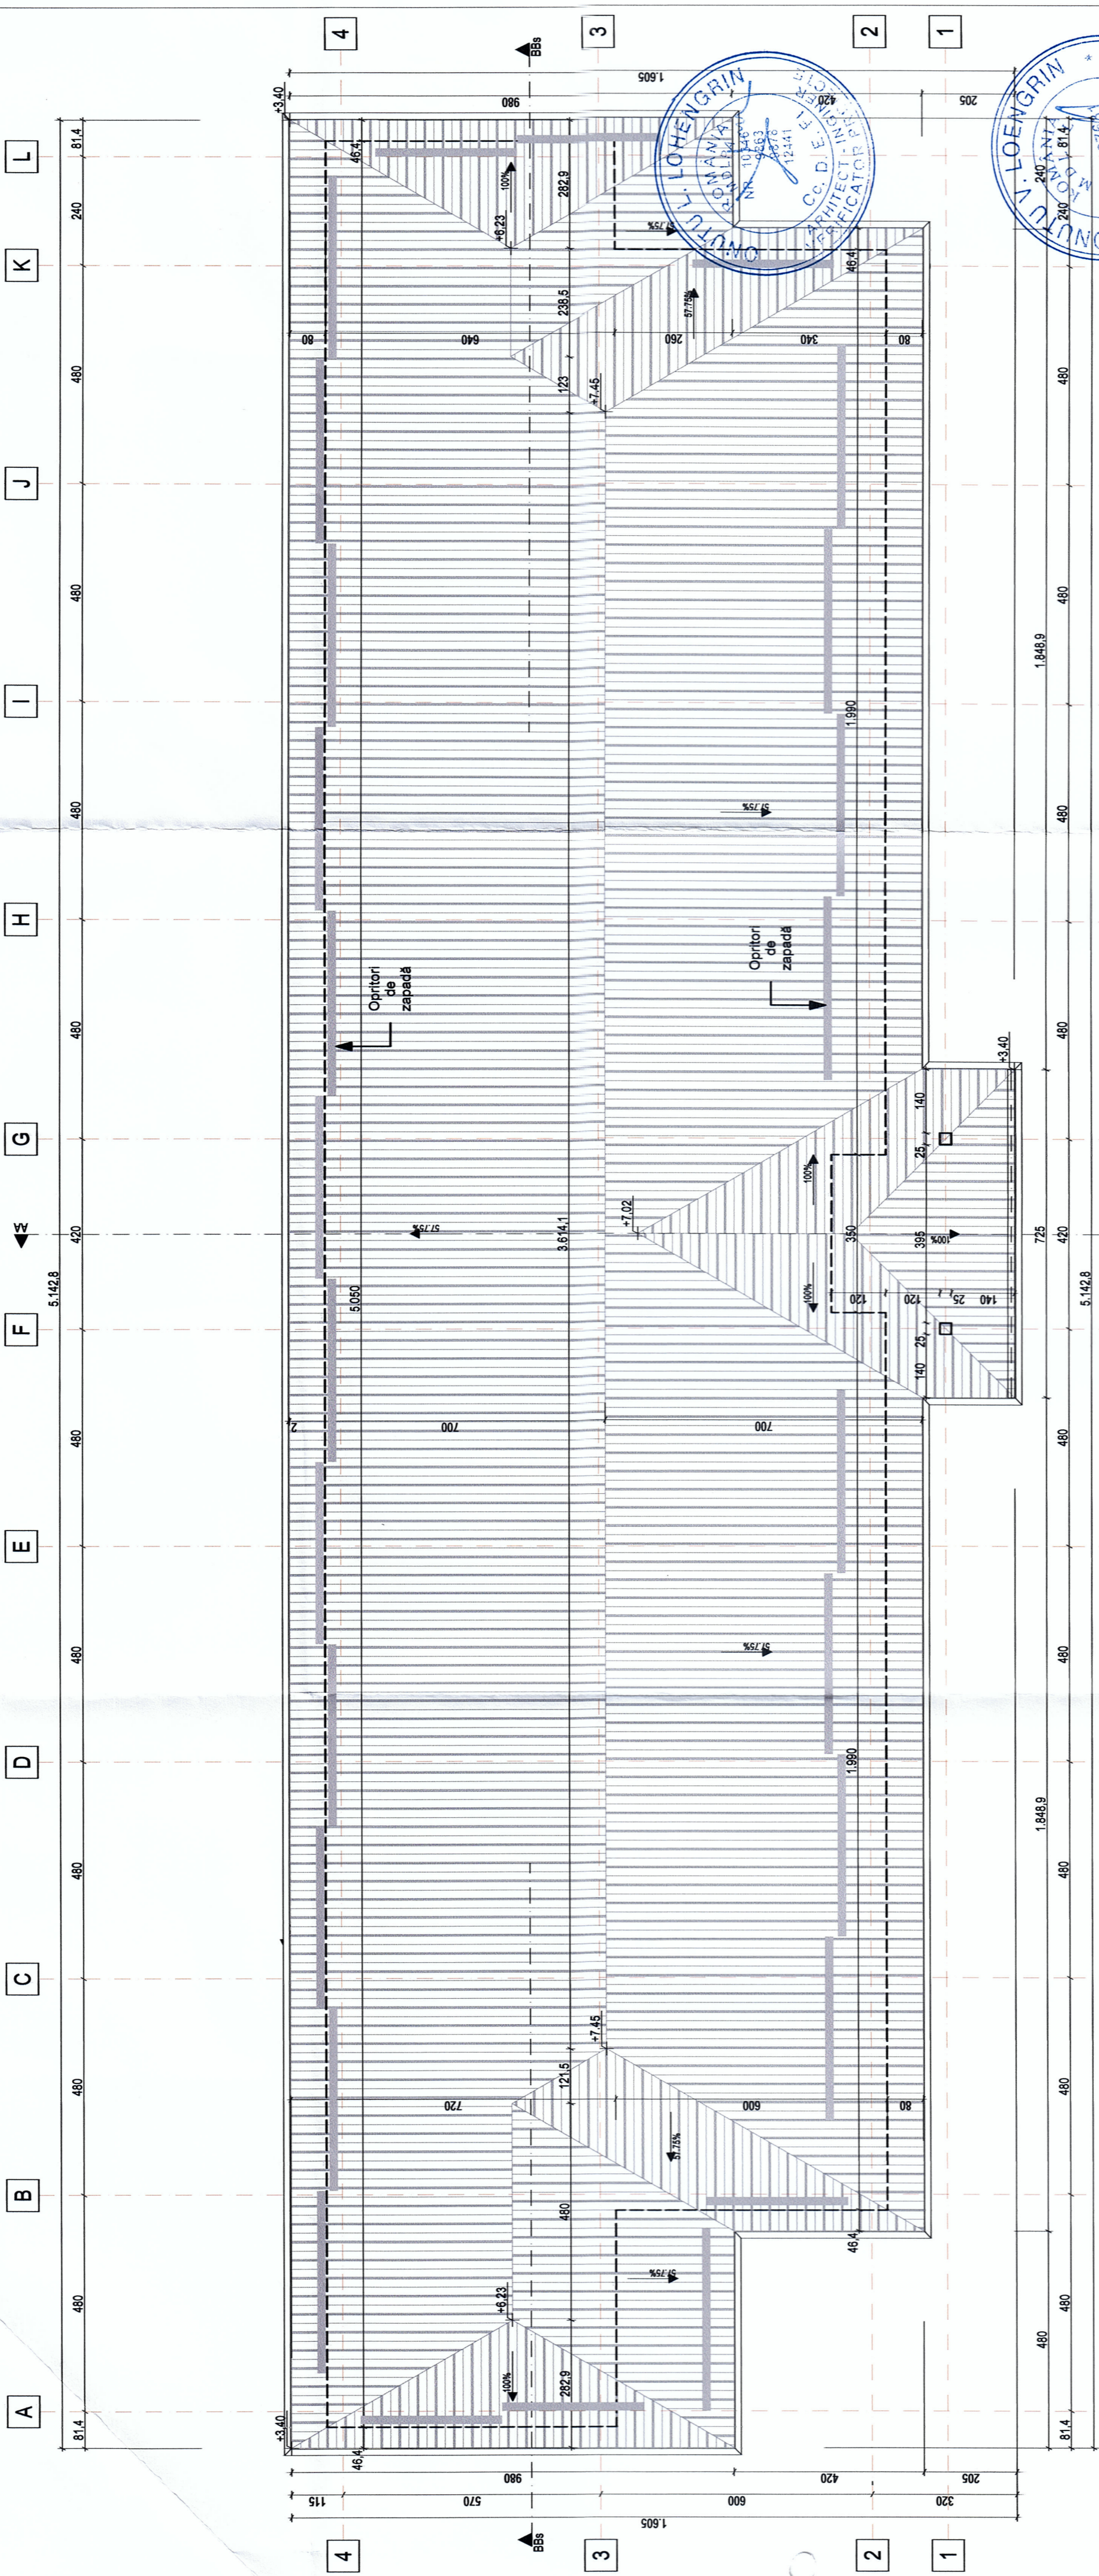

VERIFICATOR/EXPERT	NUME	SEMNATURA	CERINȚA	REFERAT/EXPERTIZĂ NR./DATA
S. C. BOHEMIA CONSTRUCT S.R.L. - Radauti J33/974/2006; cui ro 18895316; tel 0755.333809 Mun. Radauti, str. Calea Bucovinei, nr. 92, corp A, cam. 104				
SPECIFICATIE	NUME	SEMNATURA		
Suf. proiect	Ing. Clobanlic F.			
Proiectat	art. Manolache A.			
Desenat	op. Galan C.			

LEGENDA MATERIALE	LEGENDA INDICI
<p>PERETI EXTERIORI (25 CM)</p> <p>lencuiala decorativa</p> <p>Termoizolatie 20cm - vata minerala bazaltica</p> <p>zidarie 25cm</p> <p>lencuiala</p> <p>glet</p> <p>verlavabil</p>	<p>578.80 mp</p> <p>578.80 mp</p> <p>P</p>
<p>PERETI INTERIORI (15-25 CM)</p> <p>lencuiala glet/verlavabil</p> <p>zidarie 15-25cm</p> <p>lencuiala glet/verlavabil</p>	<p>PLACI DIN TABLA PREFALCATA perocelita</p>

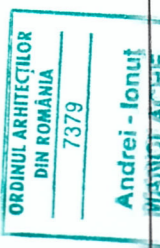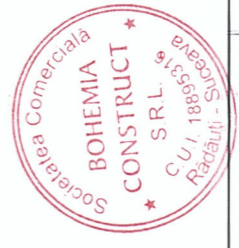

Beneficiar: COMUNA SUCEVITA REPR. DE PRIMAR - BOONARESCU LIVIU

Pr. nr. 65/2025

Proiect: CONSTRUIRE GRADINITA CU PROGRAM NORMAL IN SAT VOIEVEDEASA COMUNA SUCEVITA, JUDEȚUL SUCEAVA

Faza: P.Th.

str. Scoll, nr. 62, sat. Voievodeasa, jud. Suceava

Titlu planșă: PLAN INVELITOARE

DATA: 05.2025

Pr. nr. 65/2025


Scara: 1:100

Desenat: op. Galan C.



FATADA POSTERIOARA

L K J I H G F E D C B A

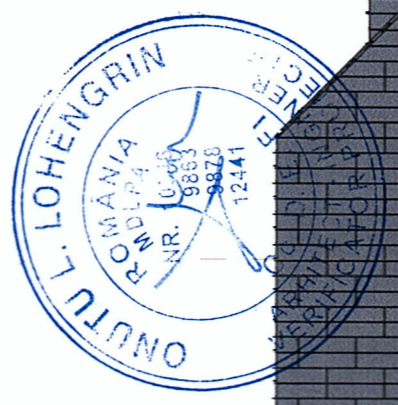

FATADA PRINCIPALA

A B C D E F G H I J K L



ORDINUL ARHITECTILOR
DIN ROMANIA
7379

VERIFICATOR EXPERT	NUME	SEMNATURA	CERINȚA	REFERAT/EXPERTIZĂ NR./DATA
S.C. BOHEMIA CONSTRUCT S.R.L. - Radauti J33/974/2006; cui ro 1889316; tel 0755.333909 Mun. Radauti, str. Calea Bucovinei, nr. 92, corp A, cam. 104				Beneficiar: COMUNA SUCEVITA REPR. DE PRIMAR - BODNARESCU LIVIU
SPECIFICATIE	NUME	SEMNATURA	DATA	PR. NR.
Sef proiect Proiectat Desenat	Ing. Căbăntău F. arn. Manolache A. op. Galen C.		05.2025	65/2025
			TITLU PLANȘĂ: FATADA PRINCIPALA SI POSTERIOARA	
			Proiect: CONSTRUIRE GRADINITA CU PROGRAM NORMAL IN SAT VOIEVODEASA COMUNA SUCEVITA, JUDEȚUL SUCEAVA	Faza: P.T.H.
			Scara: 1:100	Planșă: A0.5

- Legenda finisaje:
1. Invelitoare placă tabla prelațuită
 2. Tencuială aluminiu
 3. Tencuială decorativă alb
 4. Placări cu lambriu din lemn pe fatada
 5. Mană curentă lemn
 6. Soclu finisat cu tencuială decorativă
 7. Troliuar perimetral din oale de beton