

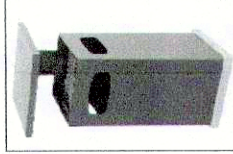
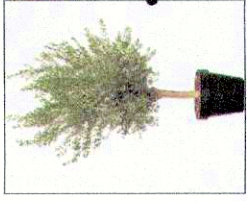



MOBILIER ȘI OBIECTE PROPUSE

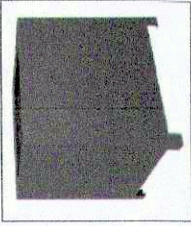

Canapea 3 locuri + Canapea 2 locuri/ 2 Fotolii + Măsuță cafea

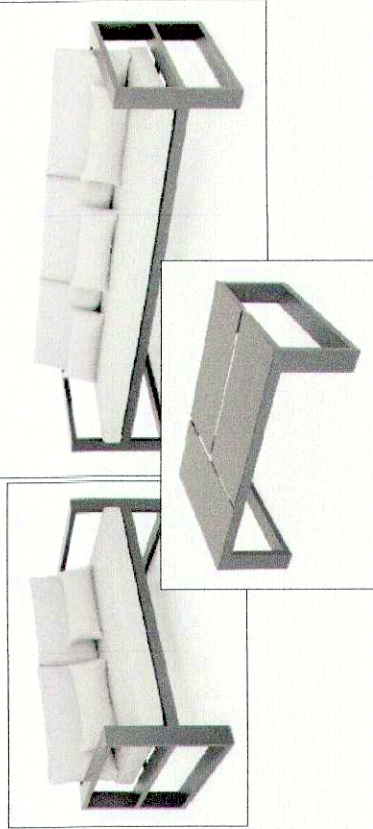


Masă + 6 Scaune

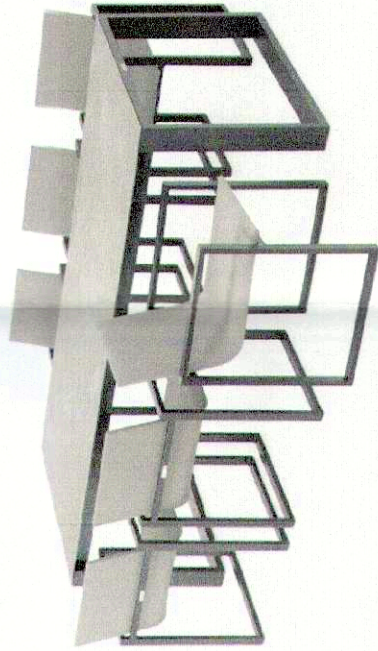


Masă bar + 2 Scaune bar

PLAN TERASĂ - AMPLASARE MOBILIER

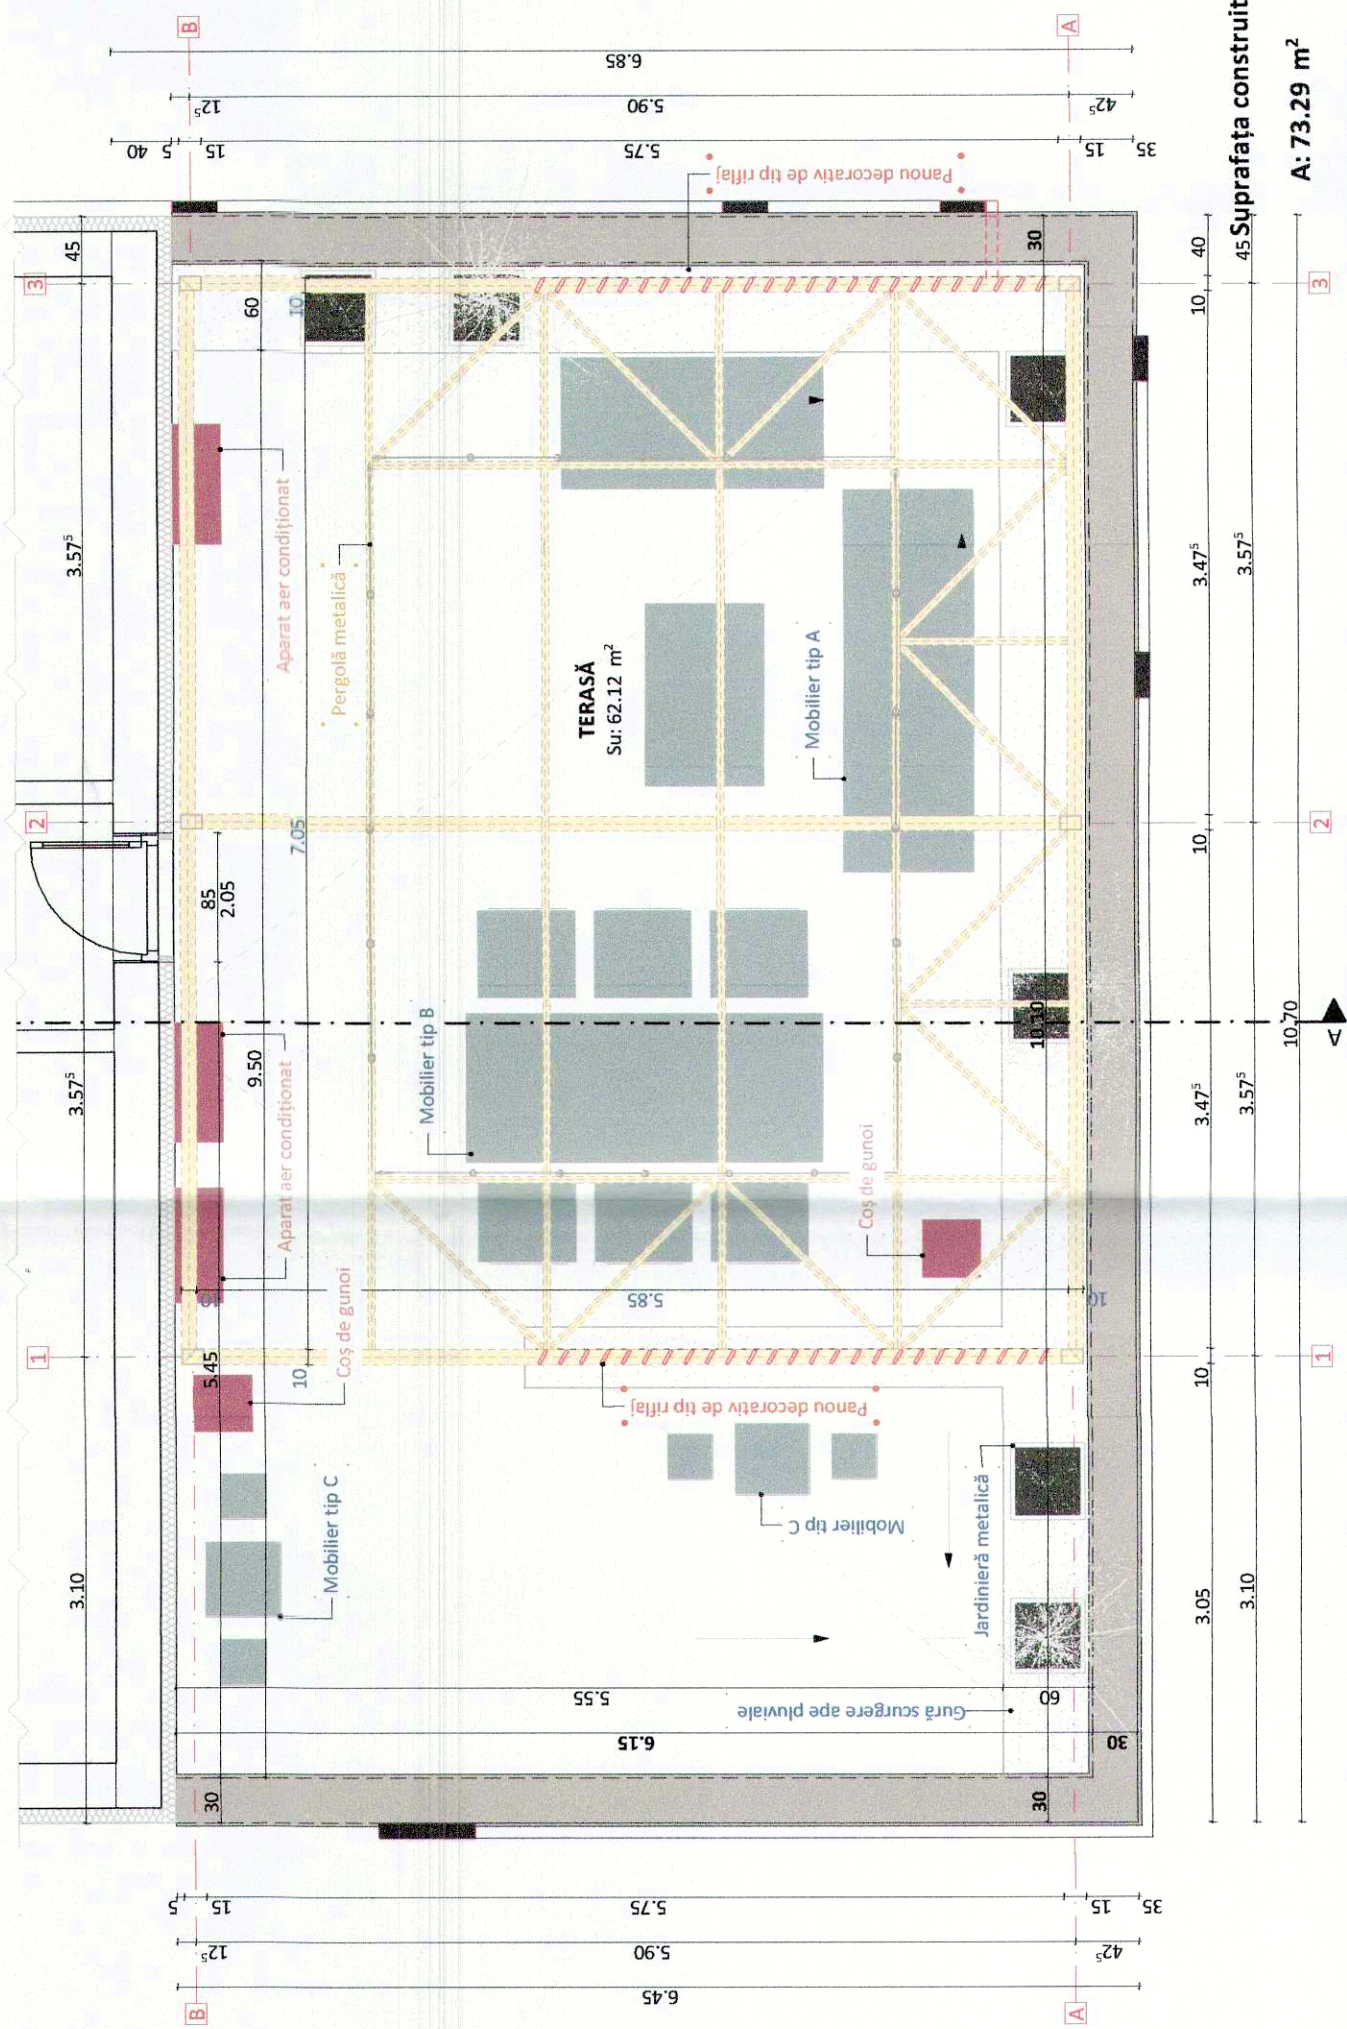

prafata construită

A: 73.29 m²

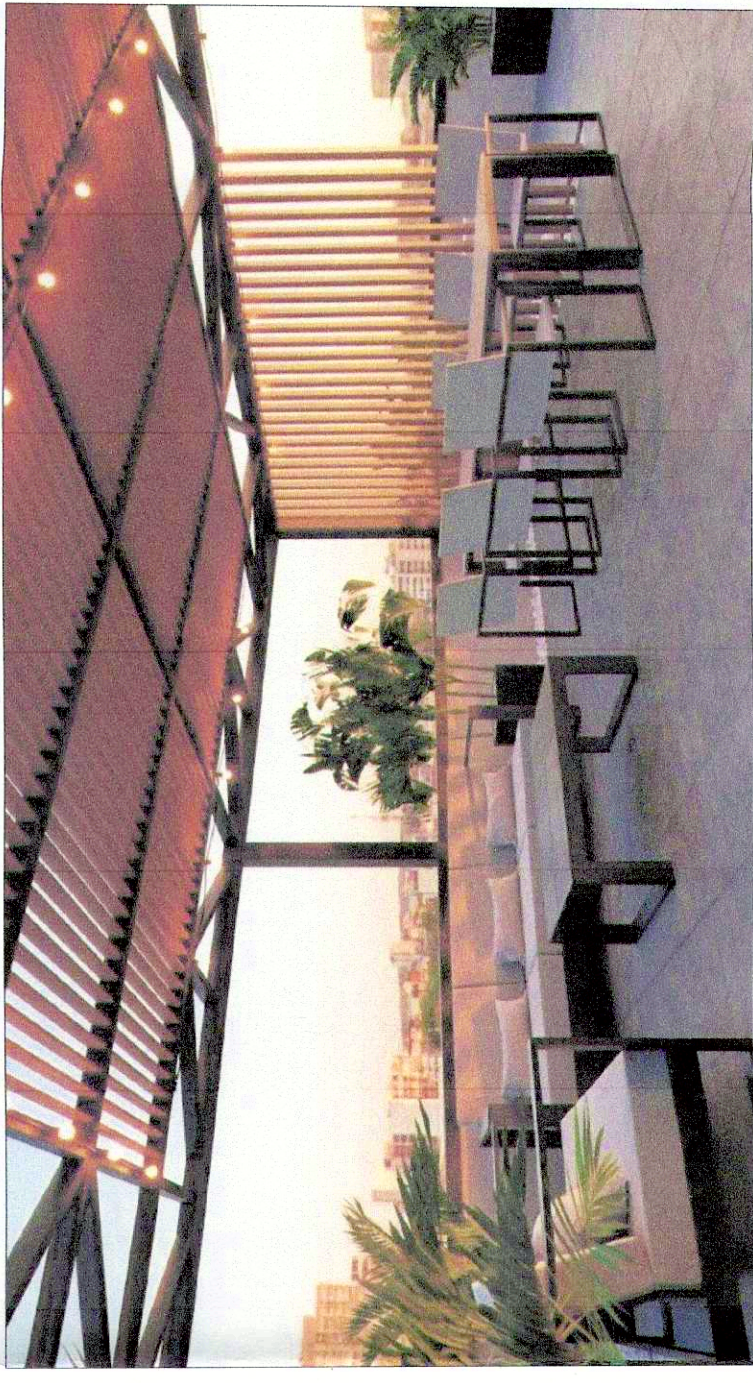[illegible]